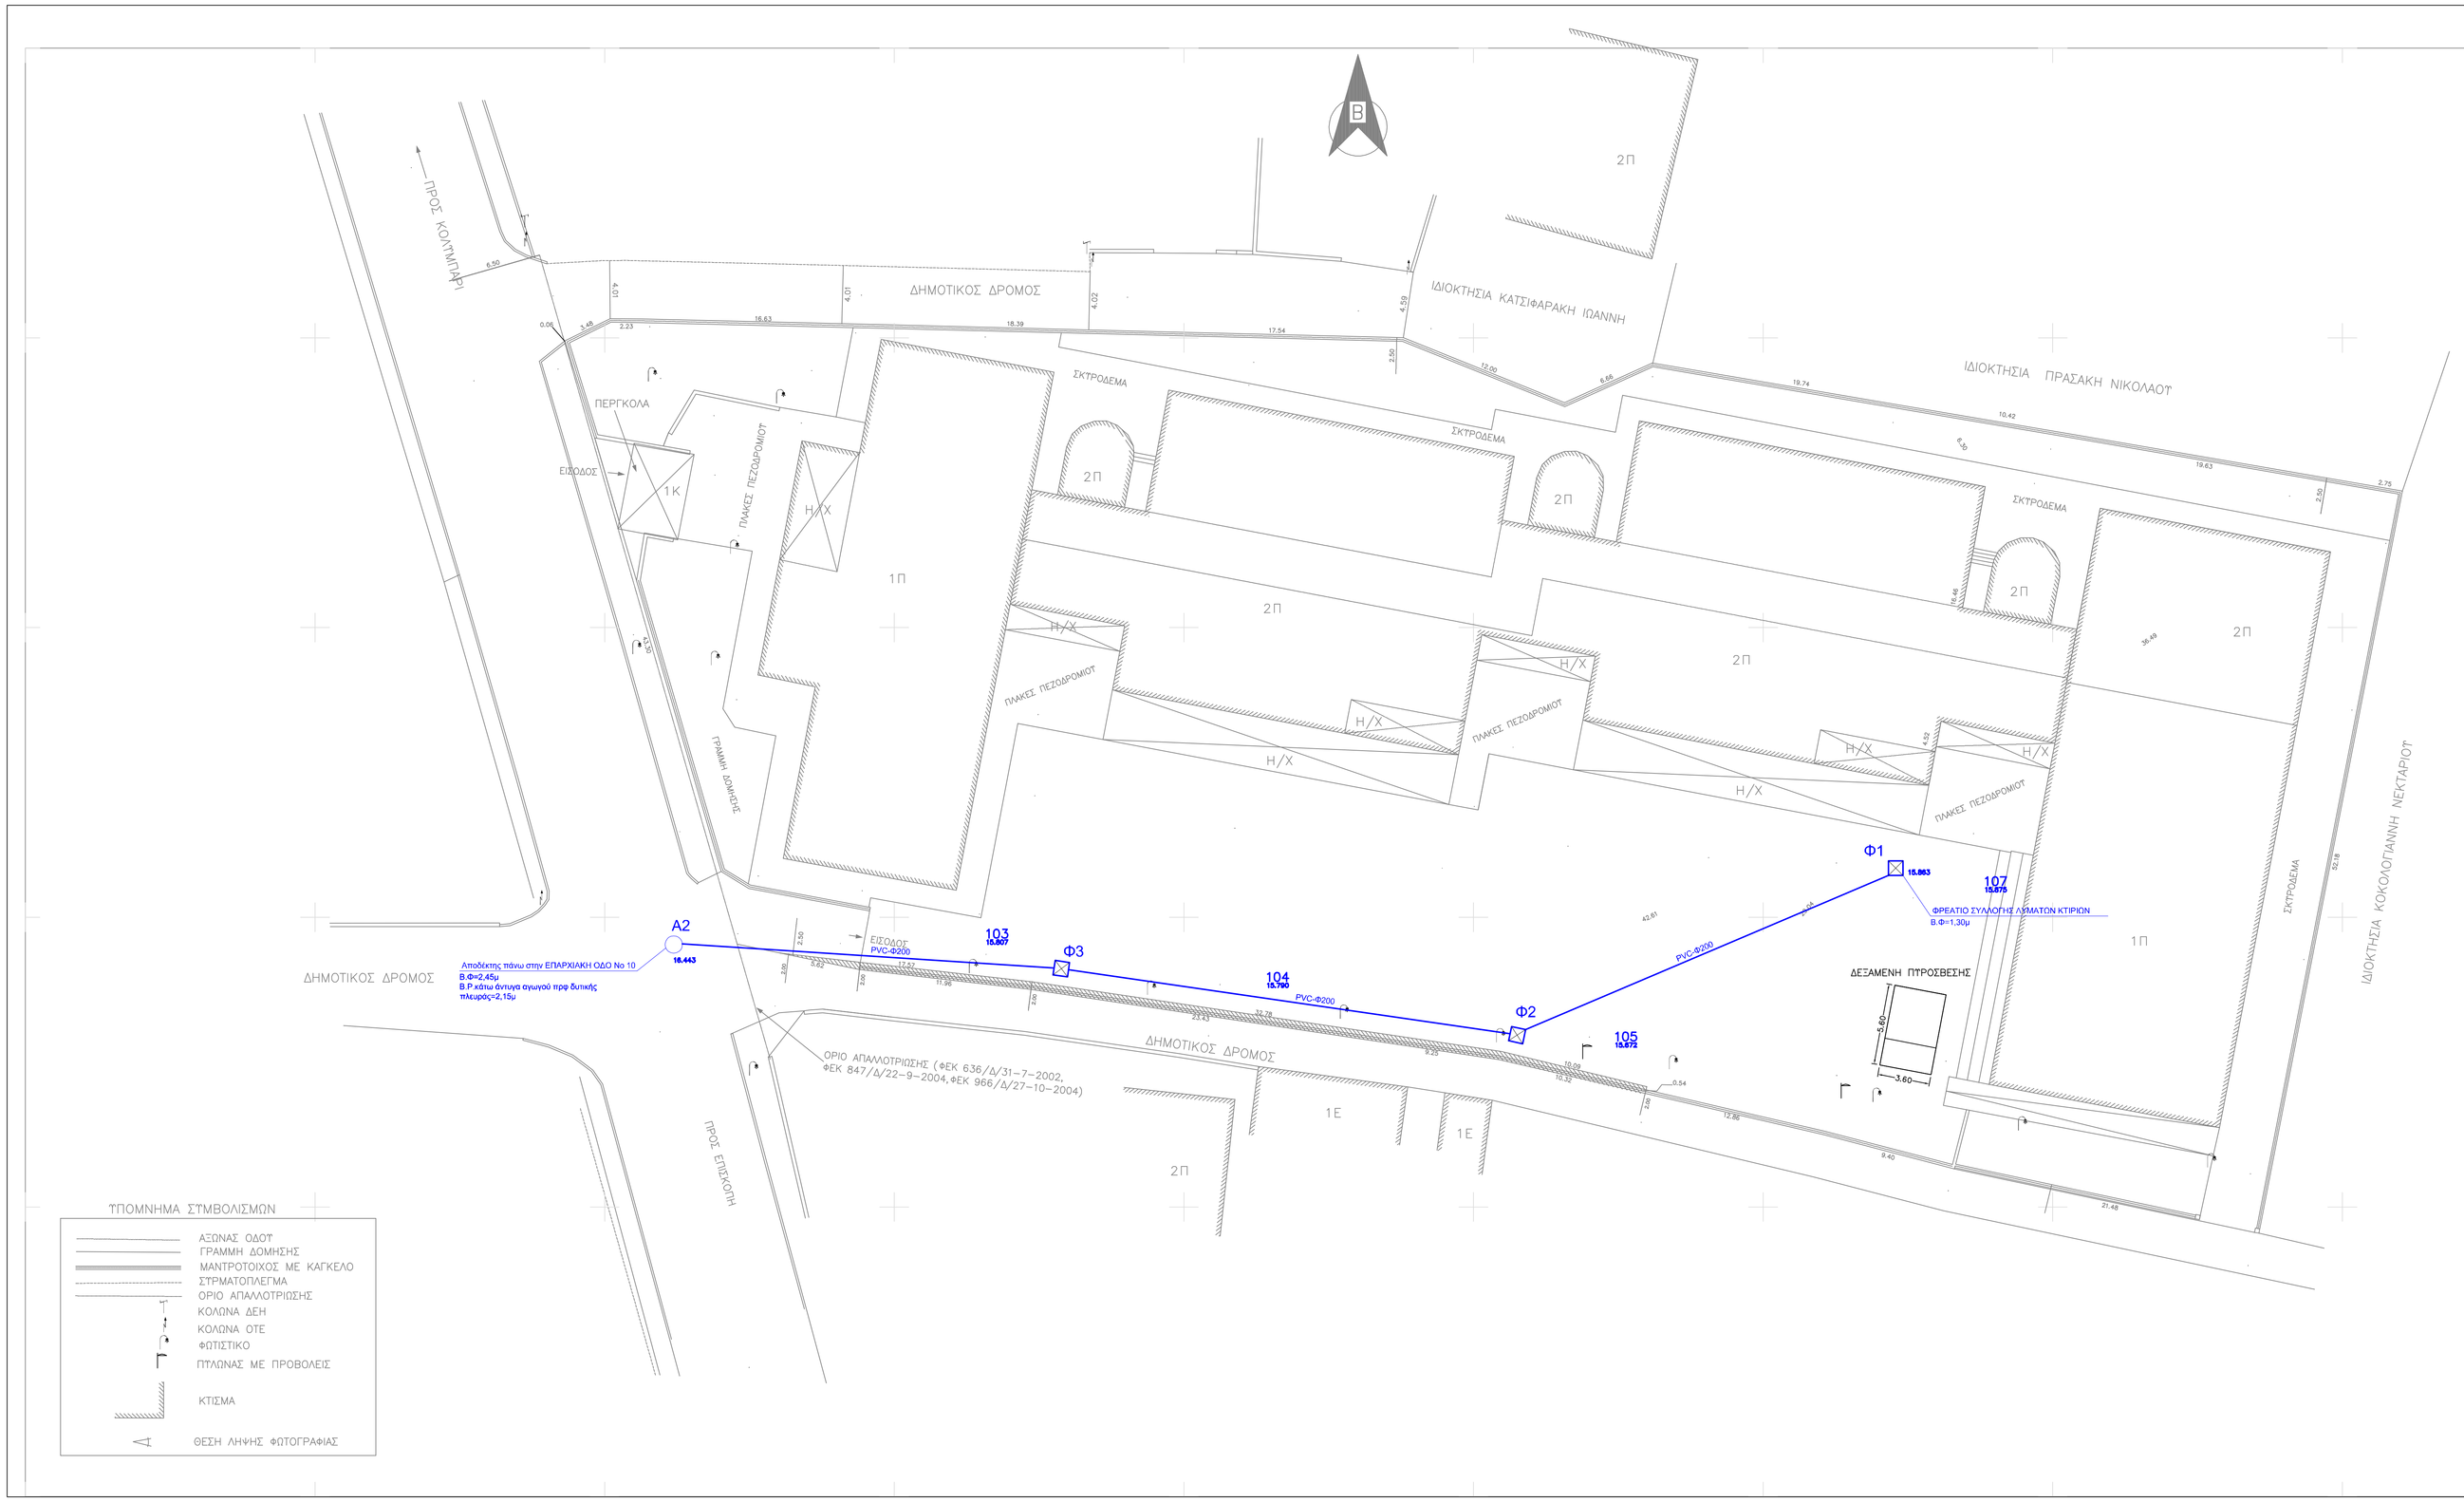

ΤΥΠΟΜΗΜΑ ΣΤΜΒΟΛΙΣΜΩΝ

- ΑΞΟΝΑΣ ΟΔΟΥ
- ΓΡΑΜΜΗ ΔΟΜΗΣΗΣ
- ΜΑΝΤΡΟΤΟΙΧΟΣ ΜΕ ΚΑΓΚΕΛΟ
- ΣΤΡΜΑΤΟΠΛΕΓΜΑ
- ΟΡΙΟ ΑΠΑΛΛΟΤΡΙΩΣΗΣ
- ΚΟΛΩΝΑ ΔΕΗ
- ΚΟΛΩΝΑ ΟΤΕ
- ΦΩΤΙΣΤΙΚΟ
- ΠΤΛΩΝΑΣ ΜΕ ΠΡΟΒΟΛΕΙΣ
- ΚΤΙΣΜΑ
- ΘΕΣΗ ΛΗΨΗΣ ΦΩΤΟΓΡΑΦΙΑΣ

ΕΛΛΗΝΙΚΗ ΔΗΜΟΚΡΑΤΙΑ
ΔΗΜΟΣ ΠΛΑΤΑΝΙΑ
Δ/ΝΣΗ ΤΕΧΝΙΚΩΝ ΥΠΗΡΕΣΙΩΝ

ΦΟΡΕΑΣ

ΔΗΜΟΣ ΠΛΑΤΑΝΙΑ

ΕΡΓΟ

ΑΝΑΚΑΙΝΙΣΗ ΣΧΟΛΙΚΟΥ ΣΥΓΚΡΟΤΗΜΑΤΟΣ ΓΥΜΝΑΣΙΟΥ-ΛΥΚΕΙΟΥ ΚΟΛΥΜΒΑΡΙΟΥ- ΕΝΙΣΧΥΣΗ ΔΥΤΙΚΟΥ ΤΜΗΜΑΤΟΣ

ΘΕΣΗ

Δ.Κ. ΚΟΛΥΜΠΑΡΙΟΥ Δ.Ε. ΚΟΛΥΜΠΑΡΙΟΥ ΔΗΜΟΥ ΠΛΑΤΑΝΙΑ

ΘΕΜΑ ΣΧΕΔΙΟΥ	ΑΡΙΘΜΟΣ ΣΧΕΔΙΟΥ
ΗΛΕΚΤΡΟΜΗΧΑΝΟΛΟΓΙΚΑ ΑΠΟΧΕΤΕΥΣΗ ΔΙΑΘΕΣΗ ΛΥΜΑΤΩΝ ΠΡΟΣ ΔΕΥΑΒΑ	Α-4 ΚΛΙΜΑΚΑ 1:200

ΧΡΟΝΟΣ ΜΕΛΕΤΗΣ: ΙΑΝΟΥΑΡΙΟΣ 2016

Ο ΣΥΝΤΑΞΑΣ ΣΤΑΦΗΣ ΛΟΥΚΑΣ ΜΗΧ/ΓΟΣ ΜΗΧ/ΚΟΣ Τ.Ε.	Η ΠΡΟΪΣΤΑΜΕΝΗ ΤΜΗΜΑΤΟΣ ΤΕΧΝΙΚΩΝ ΕΡΓΩΝ ΜΑΡΚΟΥΛΑΚΗ ΝΑΝΣΥ ΠΟΛΙΤΙΚΟΣ ΜΗΧΑΝΙΚΟΣ
	ΘΕΩΡΗΘΗΚΕ Η ΠΡΟΪΣΤΑΜΕΝΗ Δ/ΝΣΗΣ Τ.Υ.ΔΗΜΟΥ ΠΛΑΤΑΝΙΑ ΚΑΚΑΒΕΛΑΚΗ ΑΝΝΑ ΠΟΛΙΤΙΚΟΣ ΜΗΧΑΝΙΚΟΣ