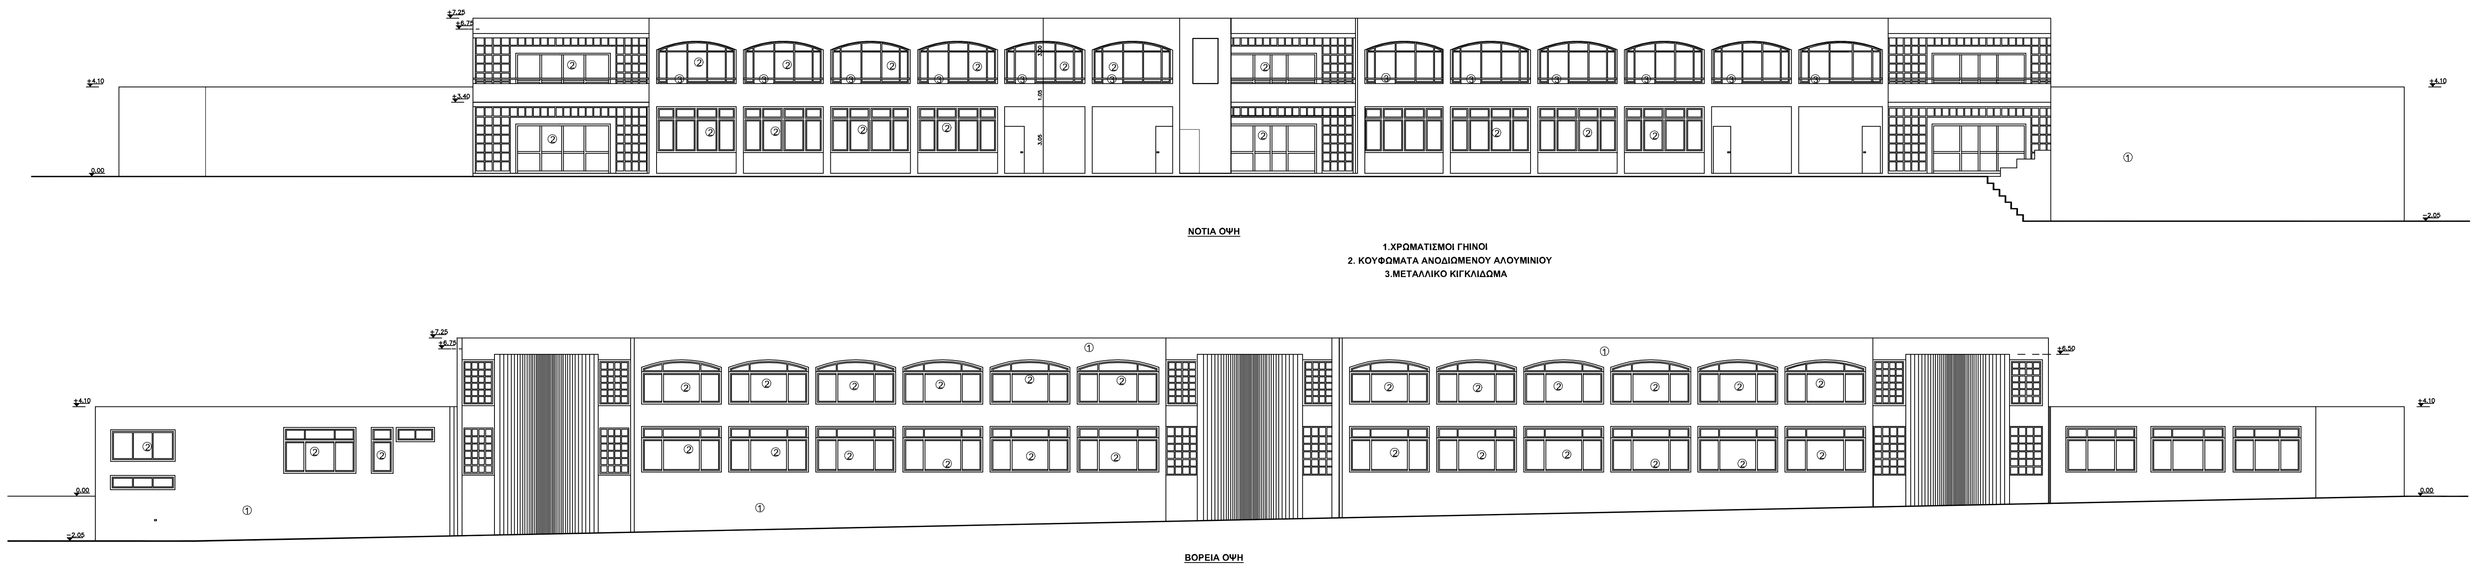

ΝΟΤΙΑ ΟΨΗ

1.ΧΡΩΜΑΤΙΣΜΟΙ ΓΗΙΝΟΙ
2. ΚΟΥΦΩΜΑΤΑ ΑΝΟΔΙΩΜΕΝΟΥ ΑΛΟΥΜΙΝΙΟΥ
3.ΜΕΤΑΛΛΙΚΟ ΚΙΓΚΛΙΔΩΜΑ

ΒΟΡΕΙΑ ΟΨΗ

ΔΗΜΟΣ ΠΛΑΤΑΝΙΑ
Δ/ΝΣΗ ΤΕΧΝΙΚΩΝ ΥΠΗΡΕΣΙΩΝ

ΦΟΡΕΑΣ
ΔΗΜΟΣ ΠΛΑΤΑΝΙΑ

ΕΡΓΟ
ΑΝΑΚΑΙΝΙΣΗ ΣΧΟΛΙΚΟΥ ΣΥΓΚΡΟΤΗΜΑΤΟΣ ΓΥΜΝΑΣΙΟΥ-ΛΥΚΕΙΟΥ ΚΟΛΥΜΒΑΡΙΟΥ- ΕΝΙΣΧΥΣΗ ΔΥΤΙΚΟΥ ΤΜΗΜΑΤΟΣ

ΘΕΣΗ
Δ.Κ. ΚΟΛΥΜΠΑΡΙΟΥ Δ.Ε. ΚΟΛΥΜΠΑΡΙΟΥ ΔΗΜΟΥ ΠΛΑΤΑΝΙΑ

ΘΕΜΑ ΣΧΕΔΙΟΥ
ΝΟΤΙΑ ΟΨΗ
ΒΟΡΕΙΑ ΟΨΗ

ΑΡΙΘΜΟΣ ΣΧΕΔΙΟΥ: Α 7

ΚΛΙΜΑΚΑ 1:100

ΧΡΟΝΟΣ ΜΕΛΕΤΗΣ : ΙΑΝΟΥΑΡΙΟΣ 2016

ΥΠΟΓΡΑΦΗ	ΣΦΡΑΓΙΔΑ
Η ΣΥΝΤΑΞΑΣΑ ΤΣΙΚΟΥΡΑΚΗ ΜΑΡΙΑ ΠΟΛ/ΚΟΣ ΜΗΧΑΝΙΚΟΣ	Η ΠΡΟΪΣΤΑΜΕΝΗ ΤΜΗΜΑΤΟΣ ΤΕΧΝΙΚΩΝ ΕΡΓΩΝ ΜΑΡΚΟΥΛΑΚΗ ΝΑΝΣΥ ΠΟΛ/ΚΟΣ ΜΗΧΑΝΙΚΟΣ
	ΘΕΩΡΗΘΗΚΕ Η ΠΡΟΪΣΤΑΜΕΝΗ Δ/ΝΣΗΣ Τ.Υ.ΔΗΜΟΥ ΠΛΑΤΑΝΙΑ ΚΑΚΑΒΕΛΑΚΗ ΑΝΝΑ ΠΟΛ/ΤΙΚΟΣ ΜΗΧΑΝΙΚΟΣ