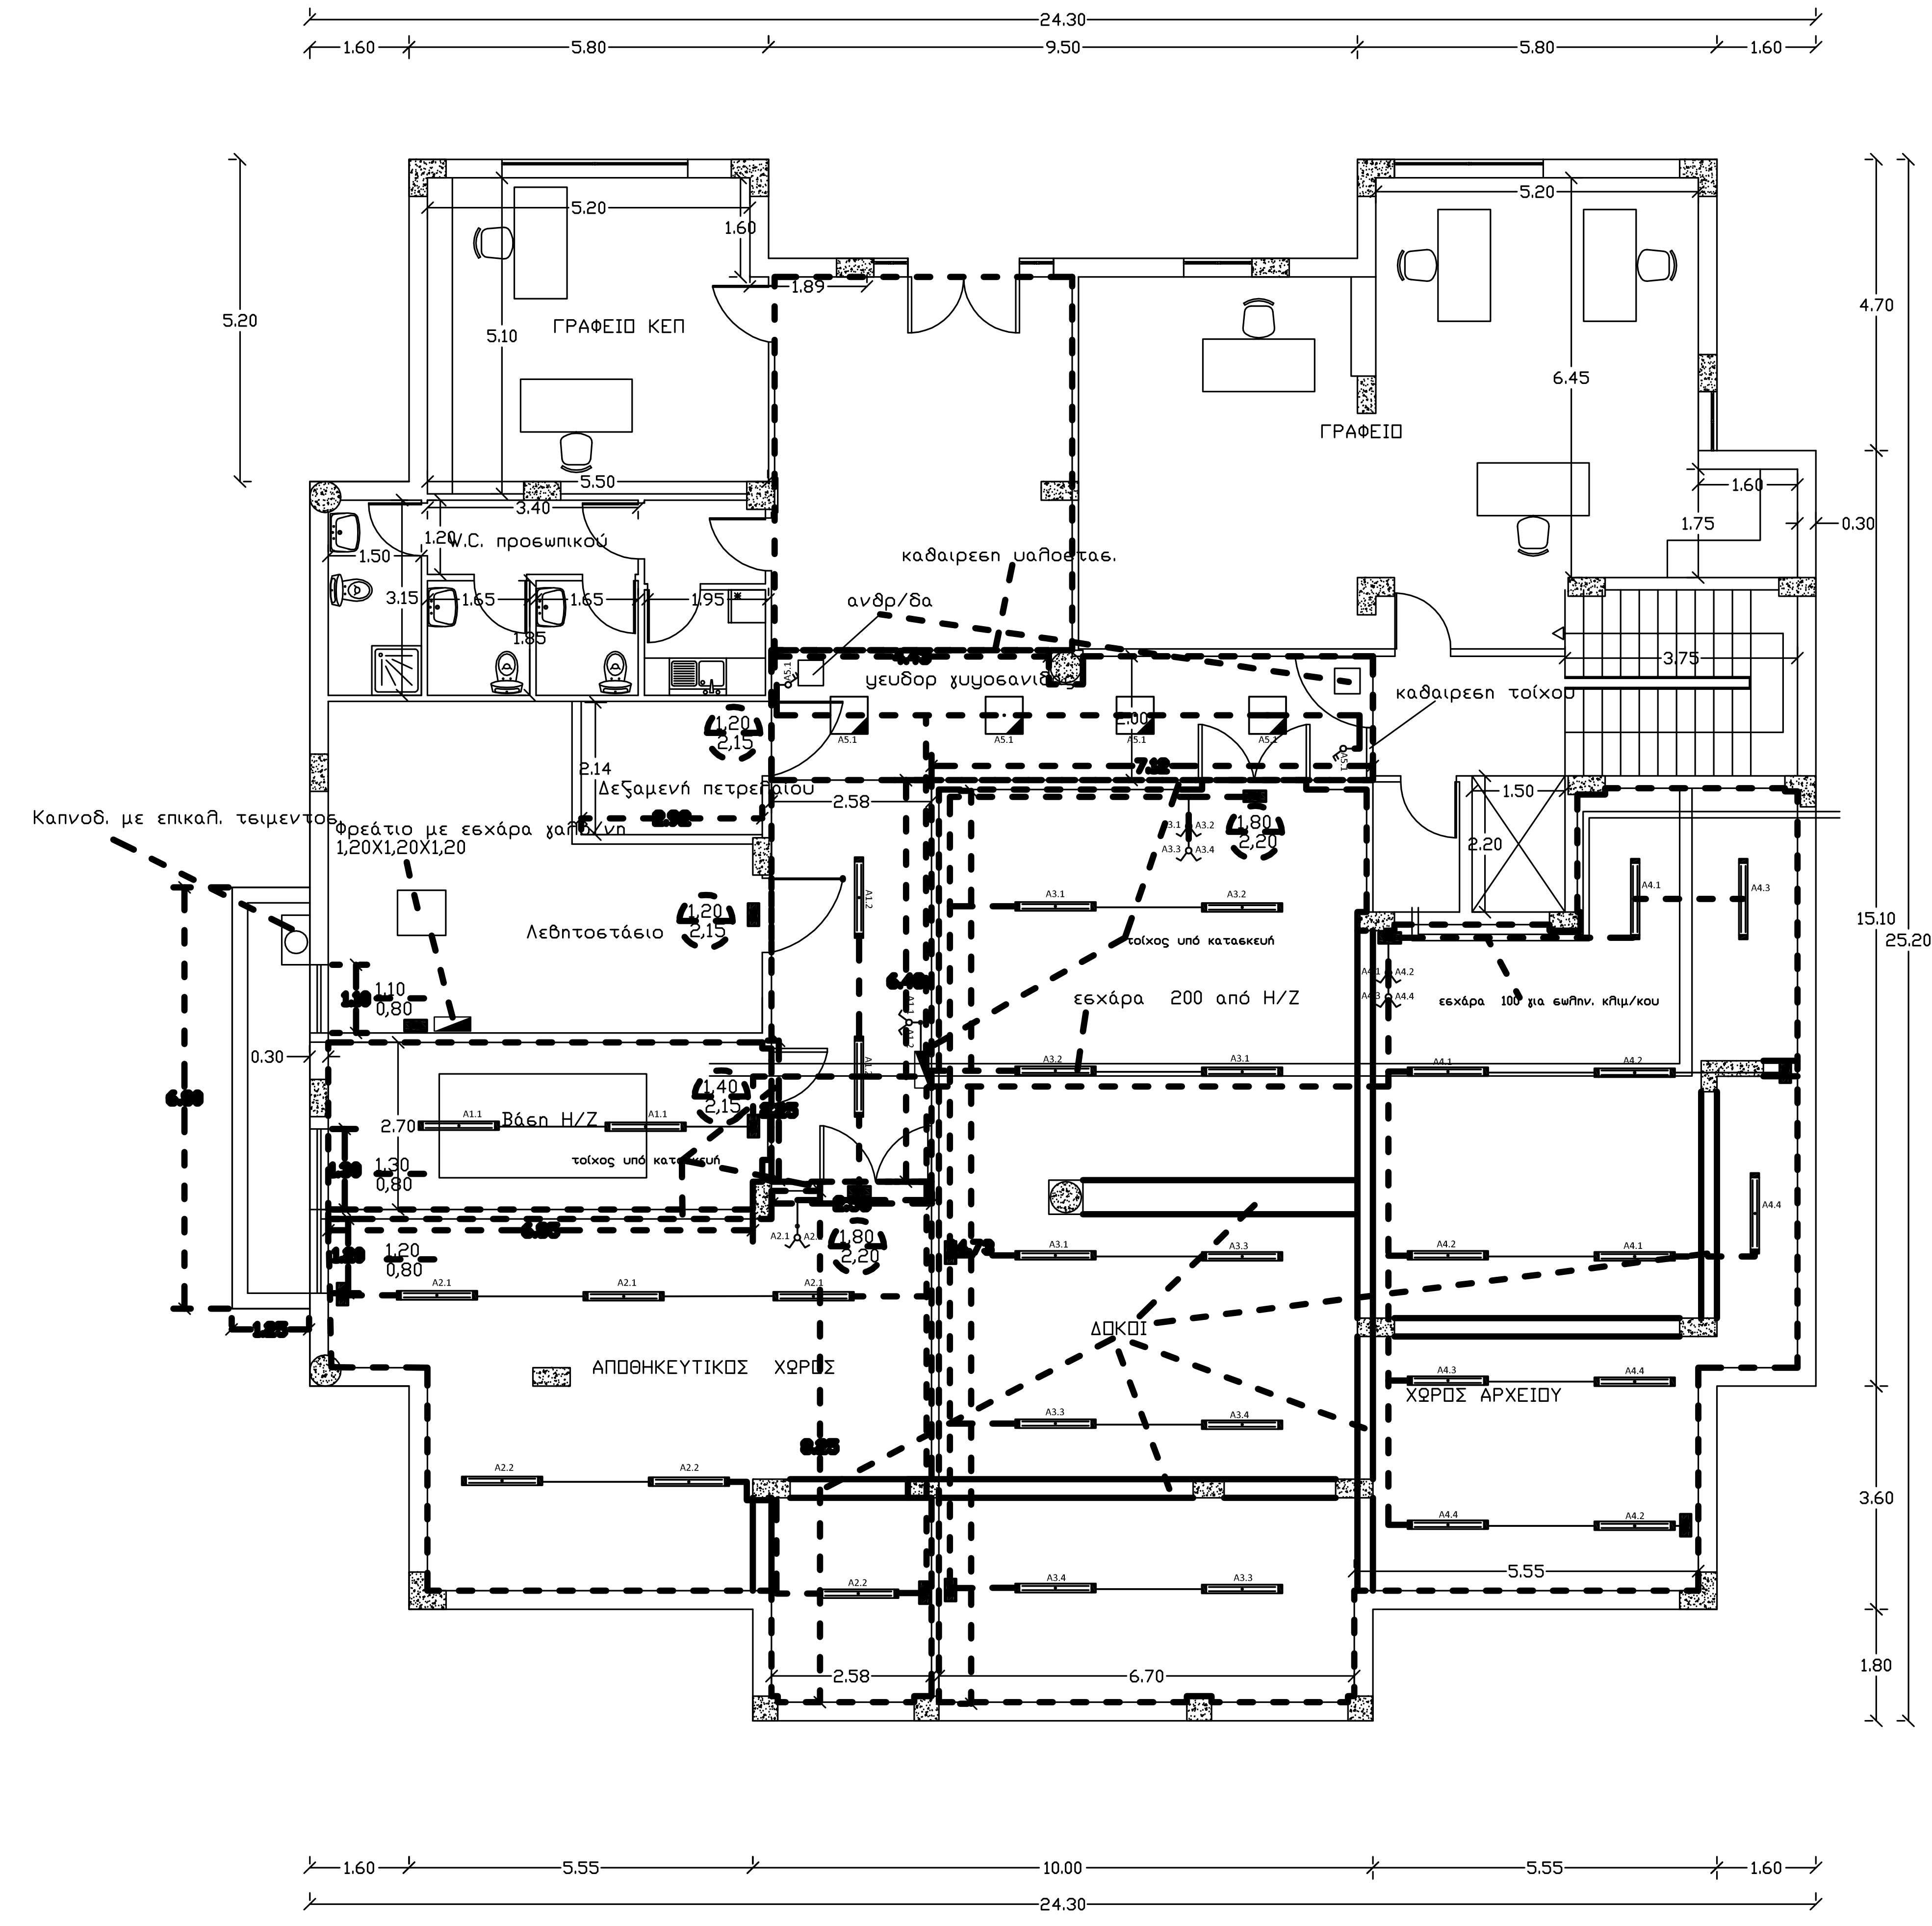
ΓΡΑΦΕΙΟ ΚΕΠ
ΓΡΑΦΕΙΟ
W.C. προσωπικού
καθαιρεση υαλοστασ.
ανδρ/δα
γευδορ χυψοσανίδας
καθαιρεση τοίχου
Δεξαμενή πετρελαίου
Καπνοδ. με επικαλ. τσιμεντος
Φρεάτιο με εσχάρα γαλβ/νη
1,20X1,20X1,20
Λεβητοστάσιο
Βάση Η/Ζ
τοίχος υπό κατασκευή
εσχάρα 200 από Η/Ζ
εσχάρα 100 για σωλην. κλιμ/κου
ΔΟΚΟΙ
ΑΠΟΘΗΚΕΥΤΙΚΟΣ ΧΩΡΟΣ
ΧΩΡΟΣ ΑΡΧΕΙΟΥ
24.30
1.60
5.80
9.50
5.55
10.00
25.20
15.10
4.70
3.60
1.80

ΕΛΛΗΝΙΚΗ ΔΗΜΟΚΡΑΤΙΑ
ΔΗΜΟΣ ΠΛΑΤΑΝΙΑ
Δ/ΝΣΗ ΤΕΧΝΙΚΩΝ ΥΠΗΡΕΣΙΩΝ

ΦΟΡΕΑΣ
ΔΗΜΟΣ ΠΛΑΤΑΝΙΑ

ΕΡΓΟ
ΑΠΟΚΑΤΑΣΤΑΣΗ ΖΗΜΙΩΝ ΑΠΟ ΘΕΟΜΗΝΙΕΣ ΣΕ
ΚΤΗΡΙΑΚΕΣ ΥΠΟΔΟΜΕΣ ΤΟΥ ΔΗΜΟΥ ΠΛΑΤΑΝΙΑ

ΘΕΣΗ
ΤΟΠΙΚΗ ΚΟΙΝΟΤΗΤΑ ΓΕΝΑΝΙΙΟΥ

ΘΕΜΑ ΣΧΕΔΙΟΥ
ΚΑΤΟΨΗ ΥΠΟΓΕΙΟΥ ΔΗΜΑΡΧΕΙΟΥ

ΑΡΙΘΜΟΣ ΣΧΕΔΙΟΥ **Κ.1**

ΚΛΙΜΑΚΑ
1:100

ΧΡΟΝΟΣ ΜΕΛΕΤΗΣ: ΙΟΥΝΙΟΣ 2015

Ο ΣΥΝΤΑΞΑΣ

ΚΡΑΣΑΚΗΣ ΕΛΕΥΘΕΡΙΟΣ
ΤΟΠΟΓΡΑΦΟΣ ΜΗΧ/ΚΟΣ Τ.Ε.

Η ΠΡΟΙΣΤΑΜΕΝΗ
ΤΜΗΜΑΤΟΣ ΤΕΧΝΙΚΩΝ ΕΡΓΩΝ

ΜΑΡΚΟΥΛΑΚΗ ΝΑΝΣΥ
ΠΟΛΙΤΙΚΟΣ ΜΗΧ/ΚΟΣ Π.Ε.

ΘΕΩΡΗΘΗΚΕ
Η ΠΡΟΙΣΤΑΜΕΝΗ
Δ/ΝΣΗΣ Τ.Υ.Δ.Π.

ΚΑΚΑΒΕΛΑΚΗ ΑΝΝΑ
ΠΟΛΙΤΙΚΟΣ ΜΗΧ/ΚΟΣ Π.Ε.