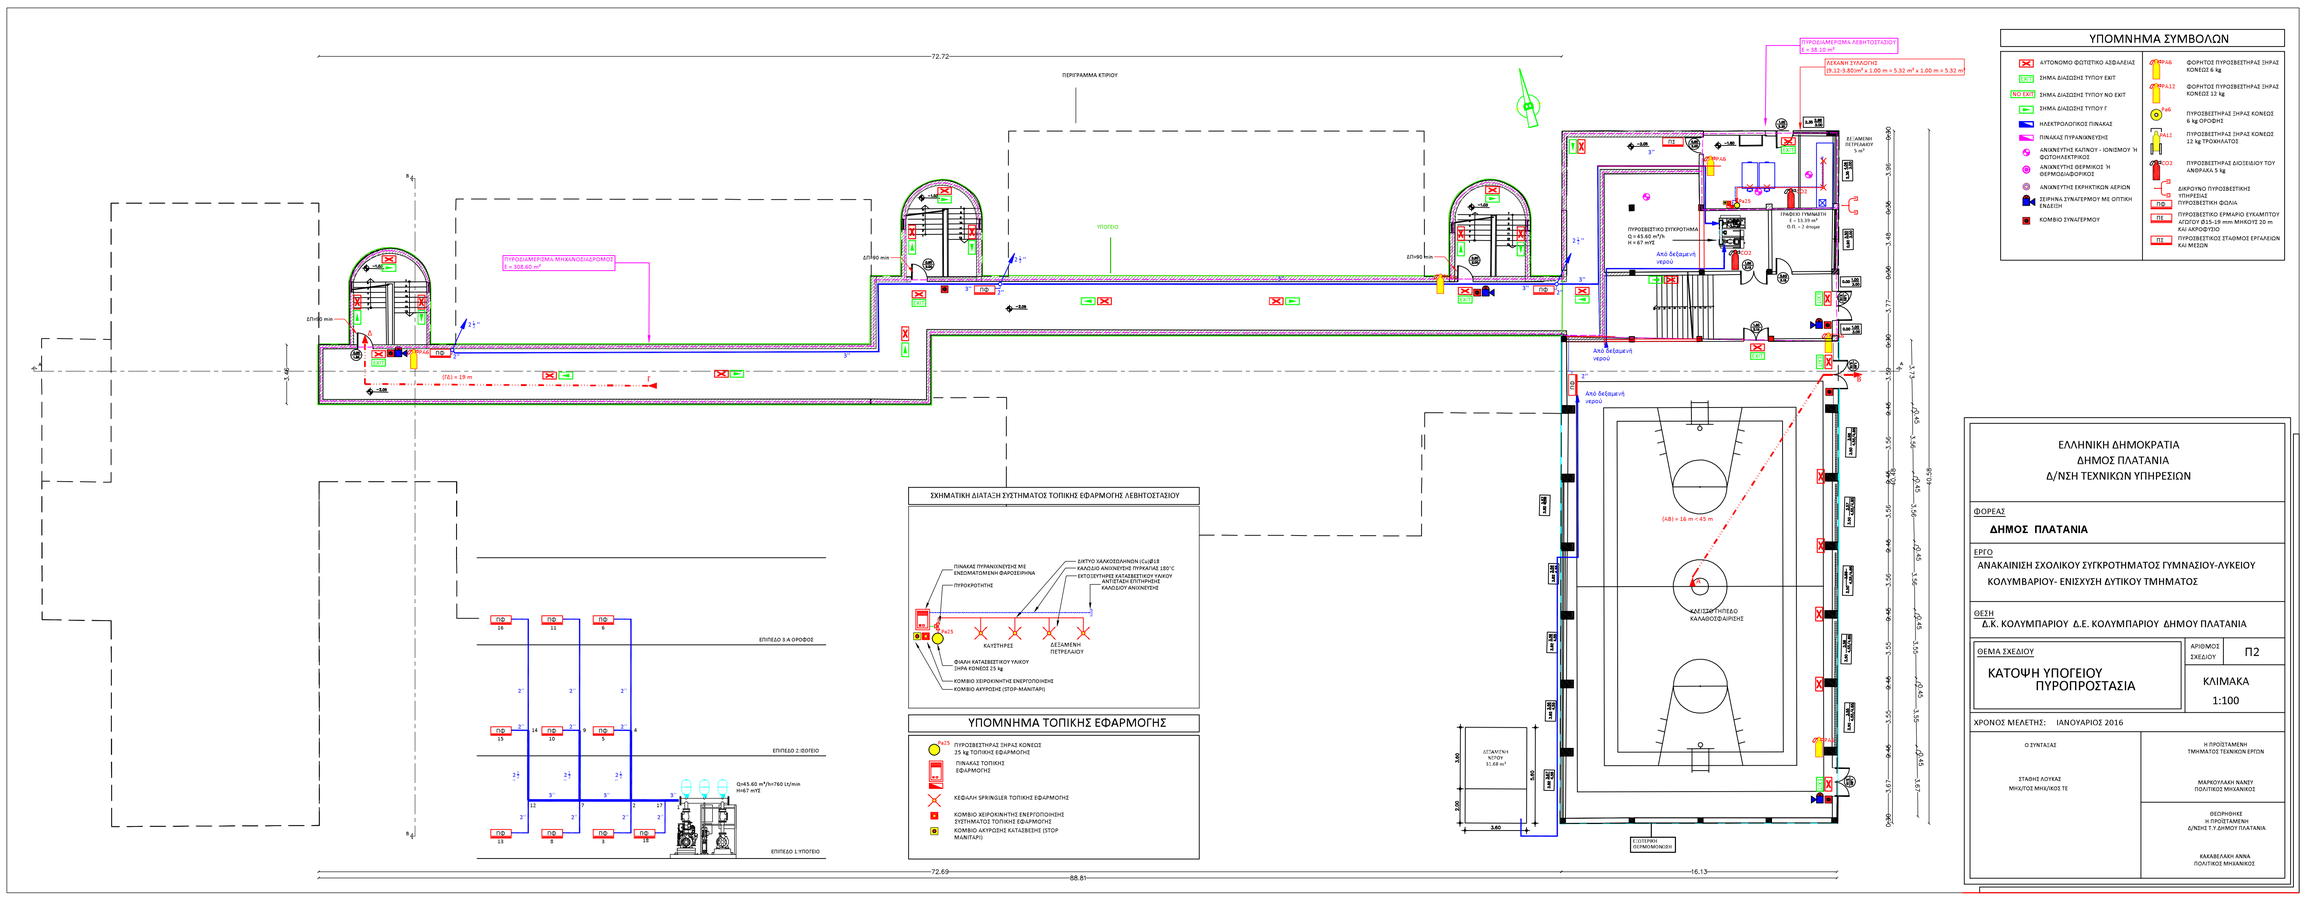
ΥΠΟΜΝΗΜΑ ΣΥΜΒΟΛΩΝ
ΣΧΗΜΑΤΙΚΗ ΔΙΑΤΑΞΗ ΣΥΣΤΗΜΑΤΟΣ ΤΟΠΙΚΗΣ ΕΦΑΡΜΟΓΗΣ ΛΕΒΗΤΟΣΤΑΣΙΟΥ
ΥΠΟΜΝΗΜΑ ΤΟΠΙΚΗΣ ΕΦΑΡΜΟΓΗΣ
ΕΛΛΗΝΙΚΗ ΔΗΜΟΚΡΑΤΙΑ
ΔΗΜΟΣ ΠΛΑΤΑΝΙΑ
Δ/ΝΣΗ ΤΕΧΝΙΚΩΝ ΥΠΗΡΕΣΙΩΝ
ΦΟΡΕΑΣ
ΔΗΜΟΣ ΠΛΑΤΑΝΙΑ
ΕΡΓΟ
ΑΝΑΚΑΙΝΙΣΗ ΣΧΟΛΙΚΟΥ ΣΥΓΚΡΟΤΗΜΑΤΟΣ ΓΥΜΝΑΣΙΟΥ-ΛΥΚΕΙΟΥ
ΚΟΛΥΜΒΑΡΙΟΥ- ΕΝΙΣΧΥΣΗ ΔΥΤΙΚΟΥ ΤΜΗΜΑΤΟΣ
ΘΕΣΗ
Δ.Κ. ΚΟΛΥΜΠΑΡΙΟΥ Δ.Ε. ΚΟΛΥΜΠΑΡΙΟΥ ΔΗΜΟΥ ΠΛΑΤΑΝΙΑ
ΘΕΜΑ ΣΧΕΔΙΟΥ
ΚΑΤΟΨΗ ΥΠΟΓΕΙΟΥ ΠΥΡΟΠΡΟΣΤΑΣΙΑ
ΑΡΙΘΜΟΣ ΣΧΕΔΙΟΥ
Π2
ΚΛΙΜΑΚΑ
1:100
ΧΡΟΝΟΣ ΜΕΛΕΤΗΣ: ΙΑΝΟΥΑΡΙΟΣ 2016
Ο ΣΥΝΤΑΣΑΣ
ΣΤΑΘΗΣ ΛΟΥΚΑΣ
ΜΗΧ/ΤΟΣ ΜΗΧ/ΙΚΟΣ ΤΕ
Η ΠΡΟΪΣΤΑΜΕΝΗ ΤΜΗΜΑΤΟΣ ΤΕΧΝΙΚΩΝ ΕΡΓΩΝ
ΜΑΡΚΟΥΛΑΚΗ ΝΑΝΣΥ
ΠΟΛΙΤΙΚΟΣ ΜΗΧΑΝΙΚΟΣ
ΘΕΩΡΗΘΗΚΕ
Η ΠΡΟΪΣΤΑΜΕΝΗ
Δ/ΝΣΗΣ Τ.Υ.ΔΗΜΟΥ ΠΛΑΤΑΝΙΑ
ΚΑΚΑΒΕΛΑΚΗ ΑΝΝΑ
ΠΟΛΙΤΙΚΟΣ ΜΗΧΑΝΙΚΟΣ

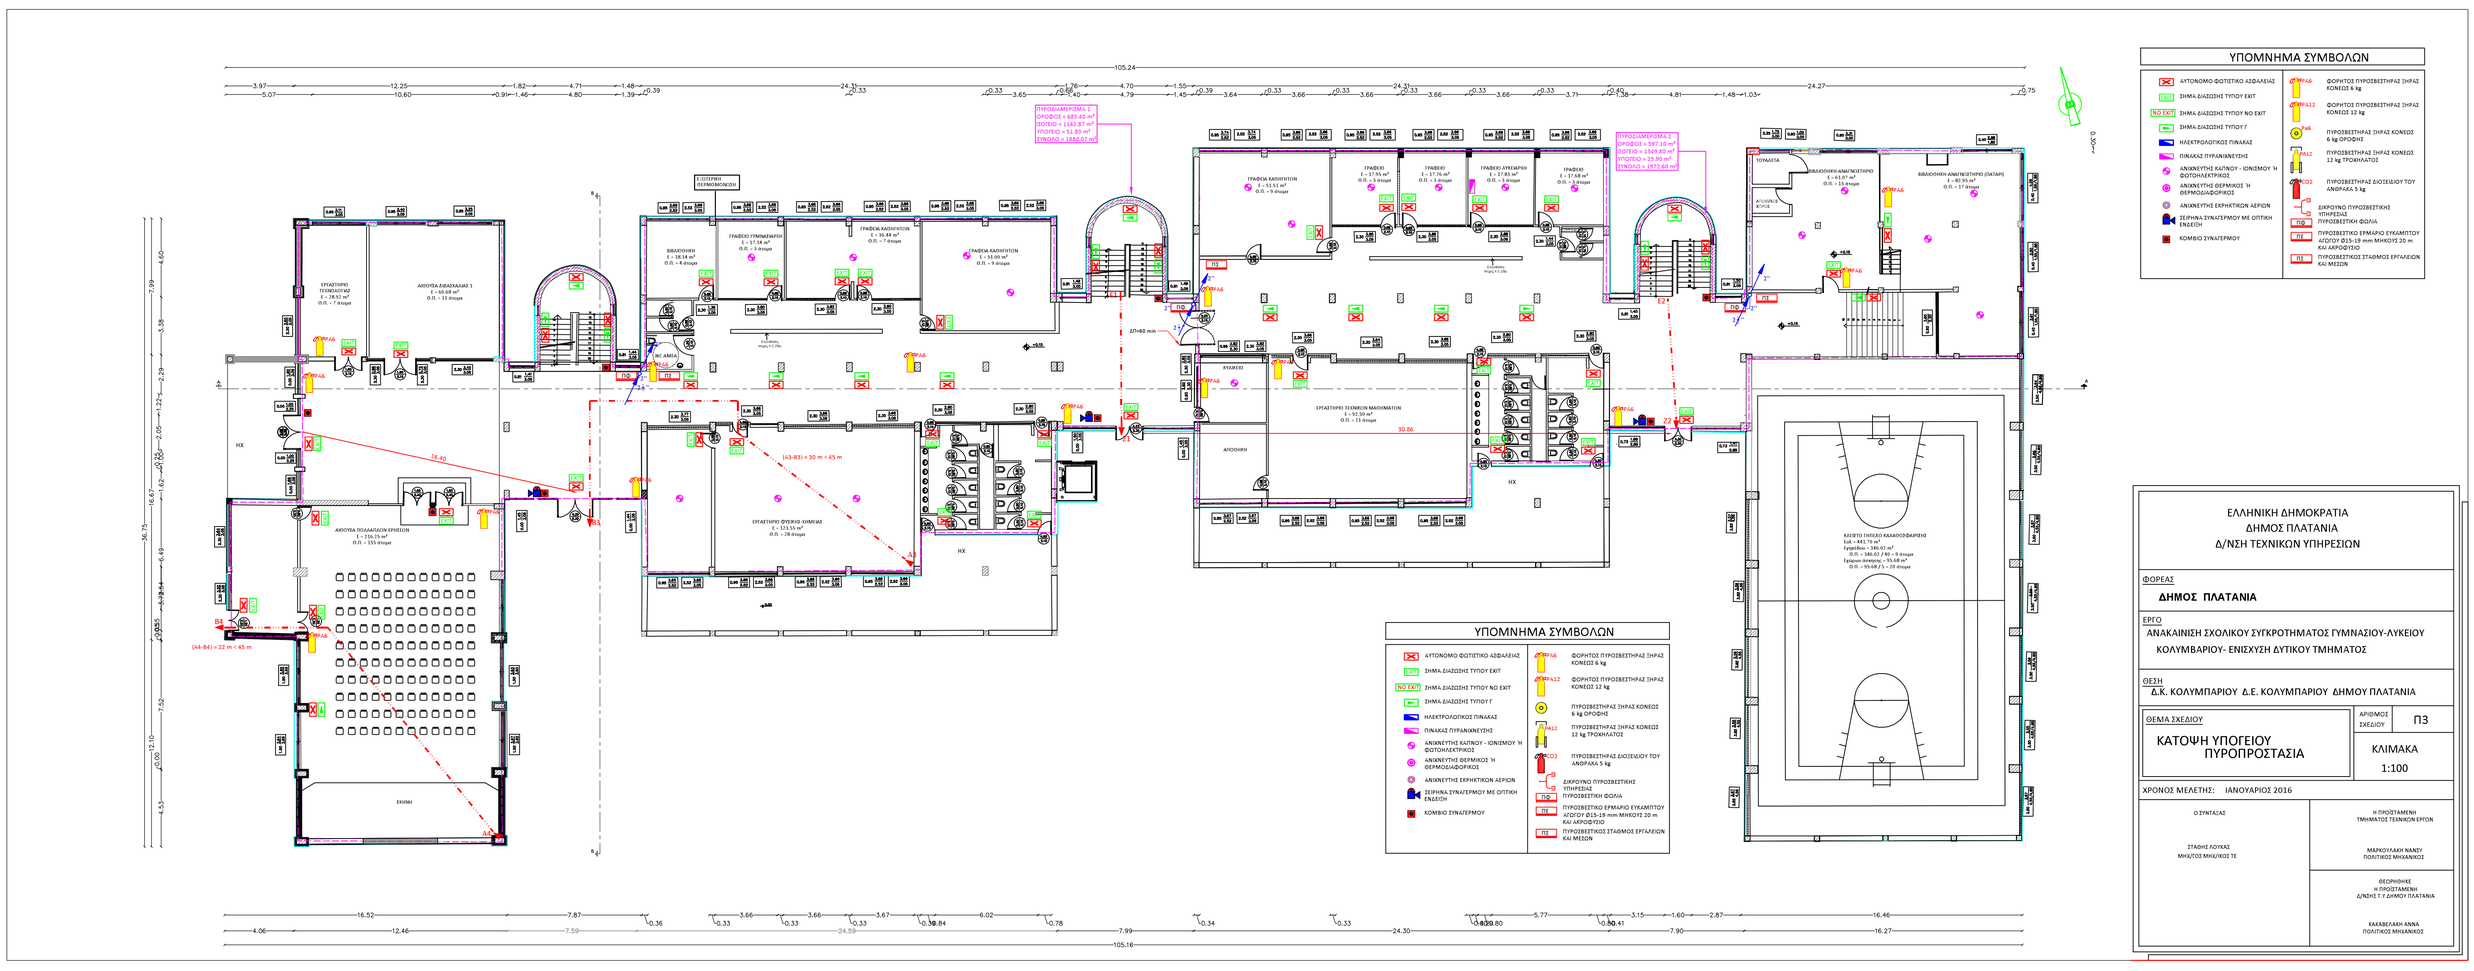
ΥΠΟΜΝΗΜΑ ΣΥΜΒΟΛΩΝ
ΕΛΛΗΝΙΚΗ ΔΗΜΟΚΡΑΤΙΑ
ΔΗΜΟΣ ΠΛΑΤΑΝΙΑ
Δ/ΝΣΗ ΤΕΧΝΙΚΩΝ ΥΠΗΡΕΣΙΩΝ
ΦΟΡΕΑΣ
ΔΗΜΟΣ ΠΛΑΤΑΝΙΑ
ΕΡΓΟ
ΑΝΑΚΑΙΝΙΣΗ ΣΧΟΛΙΚΟΥ ΣΥΓΚΡΟΤΗΜΑΤΟΣ ΓΥΜΝΑΣΙΟΥ-ΛΥΚΕΙΟΥ
ΚΟΛΥΜΒΑΡΙΟΥ- ΕΝΙΣΧΥΣΗ ΔΥΤΙΚΟΥ ΤΜΗΜΑΤΟΣ
ΘΕΣΗ
Δ.Κ. ΚΟΛΥΜΠΑΡΙΟΥ Δ.Ε. ΚΟΛΥΜΠΑΡΙΟΥ ΔΗΜΟΥ ΠΛΑΤΑΝΙΑ
ΘΕΜΑ ΣΧΕΔΙΟΥ
ΚΑΤΟΨΗ ΥΠΟΓΕΙΟΥ ΠΥΡΟΠΡΟΣΤΑΣΙΑ
ΑΡΙΘΜΟΣ ΣΧΕΔΙΟΥ
Π3
ΚΛΙΜΑΚΑ
1:100
ΧΡΟΝΟΣ ΜΕΛΕΤΗΣ: ΙΑΝΟΥΑΡΙΟΣ 2016
Ο ΣΥΝΤΑΣΑΣ
ΣΤΑΘΗΣ ΛΟΥΚΑΣ
ΜΗΧ/ΤΟΣ ΜΗΧ/ΙΚΟΣ ΤΕ
Η ΠΡΟΪΣΤΑΜΕΝΗ ΤΜΗΜΑΤΟΣ ΤΕΧΝΙΚΩΝ ΕΡΓΩΝ
ΜΑΡΚΟΥΛΑΚΗ ΝΑΝΣΥ
ΠΟΛΙΤΙΚΟΣ ΜΗΧΑΝΙΚΟΣ
ΘΕΩΡΗΘΗΚΕ
Η ΠΡΟΪΣΤΑΜΕΝΗ
Δ/ΝΣΗΣ Τ.Υ.ΔΗΜΟΥ ΠΛΑΤΑΝΙΑ
ΚΑΚΑΒΕΛΑΚΗ ΑΝΝΑ
ΠΟΛΙΤΙΚΟΣ ΜΗΧΑΝΙΚΟΣ

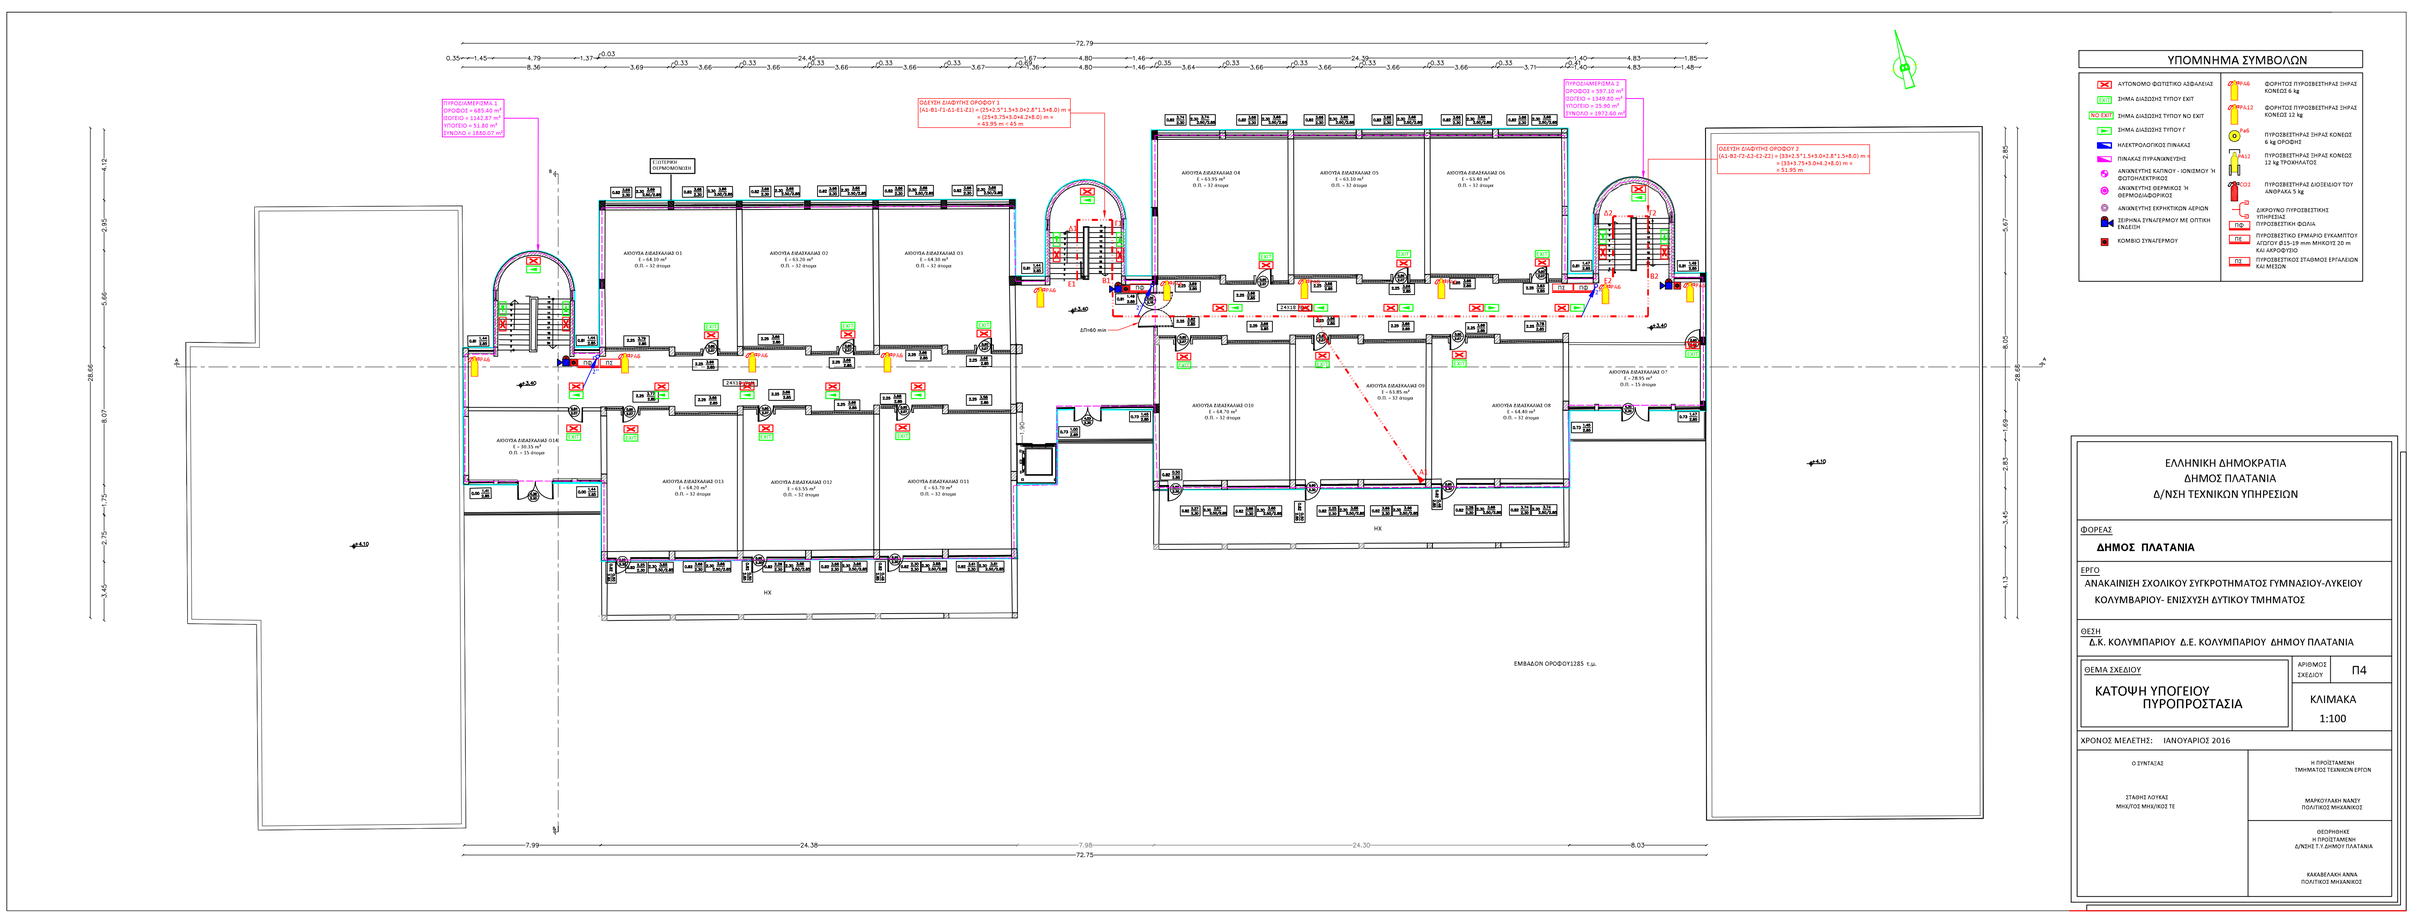
ΥΠΟΜΝΗΜΑ ΣΥΜΒΟΛΩΝ
ΕΛΛΗΝΙΚΗ ΔΗΜΟΚΡΑΤΙΑ
ΔΗΜΟΣ ΠΛΑΤΑΝΙΑ
Δ/ΝΣΗ ΤΕΧΝΙΚΩΝ ΥΠΗΡΕΣΙΩΝ
ΦΟΡΕΑΣ
ΔΗΜΟΣ ΠΛΑΤΑΝΙΑ
ΕΡΓΟ
ΑΝΑΚΑΙΝΙΣΗ ΣΧΟΛΙΚΟΥ ΣΥΓΚΡΟΤΗΜΑΤΟΣ ΓΥΜΝΑΣΙΟΥ-ΛΥΚΕΙΟΥ
ΚΟΛΥΜΒΑΡΙΟΥ- ΕΝΙΣΧΥΣΗ ΔΥΤΙΚΟΥ ΤΜΗΜΑΤΟΣ
ΘΕΣΗ
Δ.Κ. ΚΟΛΥΜΠΑΡΙΟΥ Δ.Ε. ΚΟΛΥΜΠΑΡΙΟΥ ΔΗΜΟΥ ΠΛΑΤΑΝΙΑ
ΘΕΜΑ ΣΧΕΔΙΟΥ
ΚΑΤΟΨΗ ΥΠΟΓΕΙΟΥ ΠΥΡΟΠΡΟΣΤΑΣΙΑ
ΑΡΙΘΜΟΣ ΣΧΕΔΙΟΥ
Π4
ΚΛΙΜΑΚΑ
1:100
ΧΡΟΝΟΣ ΜΕΛΕΤΗΣ: ΙΑΝΟΥΑΡΙΟΣ 2016
Ο ΣΥΝΤΑΣΑΣ
ΣΤΑΘΗΣ ΛΟΥΚΑΣ
ΜΗΧ/ΤΟΣ ΜΗΧ/ΙΚΟΣ ΤΕ
Η ΠΡΟΪΣΤΑΜΕΝΗ ΤΜΗΜΑΤΟΣ ΤΕΧΝΙΚΩΝ ΕΡΓΩΝ
ΜΑΡΚΟΥΛΑΚΗ ΝΑΝΣΥ
ΠΟΛΙΤΙΚΟΣ ΜΗΧΑΝΙΚΟΣ
ΘΕΩΡΗΘΗΚΕ
Η ΠΡΟΪΣΤΑΜΕΝΗ
Δ/ΝΣΗΣ Τ.Υ.ΔΗΜΟΥ ΠΛΑΤΑΝΙΑ
ΚΑΚΑΒΕΛΑΚΗ ΑΝΝΑ
ΠΟΛΙΤΙΚΟΣ ΜΗΧΑΝΙΚΟΣ