


- ΥΠΟΜΗΝΗΜΑ
- ΓΕΩΤΡΗΣΗ
- ΠΡΟΩΘΗΤΙΚΟ
- ΔΕΞΑΜΕΝΗ
- ΑΠΑΙΤΟΥΜΕΝΟΣ ΑΓΡΟΣ ΠΡΟΣ ΑΝΤΙΚΑΤΑΣΤΑΣΗ
- ΥΦΙΣΤΑΜΕΝΟΣ ΑΓΡΟΣ ΣΕ ΚΑΛΗ ΚΑΤΑΣΤΑΣΗ

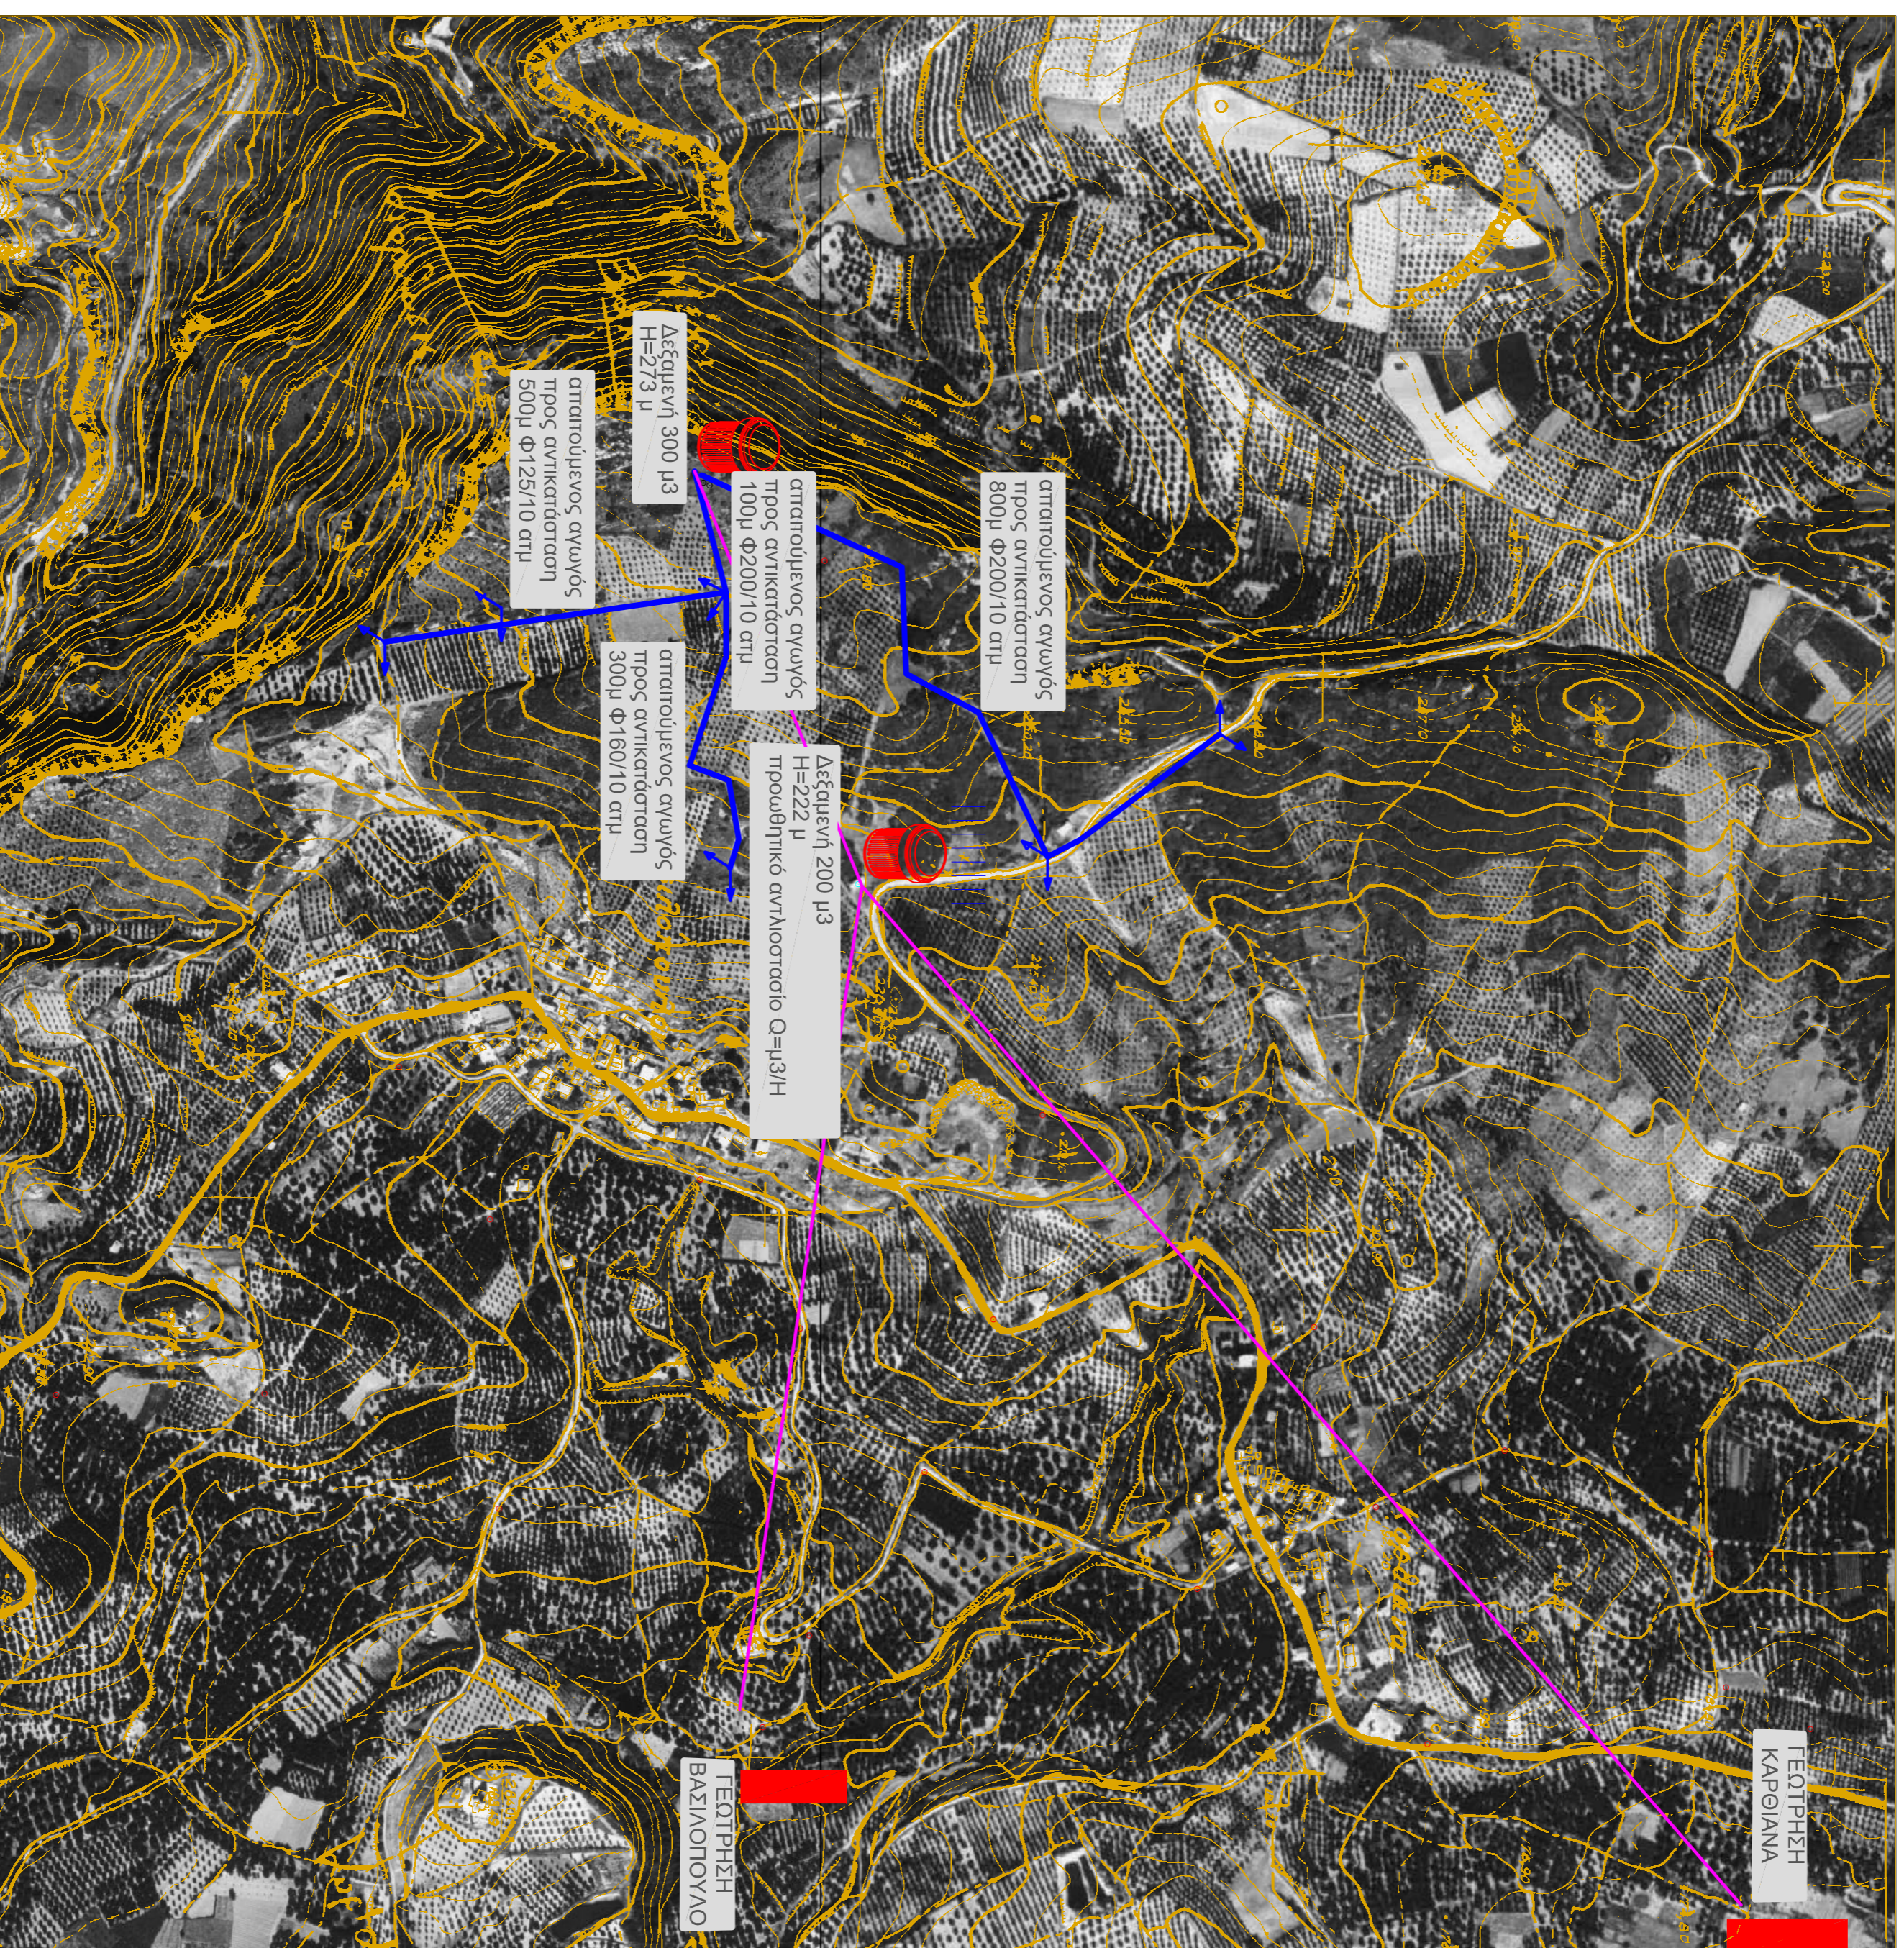

ΕΛΛΗΝΙΚΗ ΔΗΜΟΚΡΑΤΙΑ		
ΔΗΜΟΣ ΠΛΑΤΑΝΙΑ		
ΔΝΣΗ ΤΕΧΝΙΚΩΝ ΥΠΗΡΕΣΙΩΝ		
ΦΟΡΕΑΣ		
ΔΗΜΟΣ ΠΛΑΤΑΝΙΑ		
ΜΕΛΕΤΗ		
ΒΕΛΤΙΩΣΗ ΑΡΔΕΥΤΙΚΟΥ ΕΡΓΟΥ ΒΑΣΙΛΟΠΟΥΛΟΥ		
ΘΕΣΗ		
ΒΑΣΙΛΟΠΟΥΛΟ Δ.Ε. ΚΟΛΥΜΒΑΡΙΟΥ ΔΗΜΟΥ ΠΛΑΤΑΝΙΑ		
ΘΕΜΑ ΣΧΕΔΙΟΥ	ΑΡΙΘΜΟΣ ΣΧΕΔΙΟΥ	A 1
ΟΡΙΖΟΝΤΙΟΓΡΑΦΙΑ ΕΡΓΟΥ	ΚΑΙΜΑΚΑ	1:5000
ΧΡΟΝΟΣ ΜΕΛΕΤΗΣ: ΣΕΠΤΕΜΒΡΙΟΣ 2013		
ΟΙ ΣΥΝΤΑΞΑΝΤΕΣ	Η ΠΡΟΣΤΑΣΙΑΜΕΝΗ ΤΙΜΗΜΑΤΟΣ Τ.Ε.	
ΔΟΥΚΑΣ ΣΤΡΑΘΗΣ ΜΗΧΑΝΟΛΟΓΟΣ ΜΗΧΑΝΙΚΟΣ Τ.Ε.	ΝΑΝΣΥ ΜΑΡΚΟΥΛΑΚΗ ΠΟΛΙΤΙΚΟΣ ΜΗΧΑΝΙΚΟΣ Τ.Ε.	
ΓΕΜΗΣ ΜΠΟΥΝΤΑΔΑΚΗΣ ΤΟΠΟΓΡΑΦΟΣ ΜΗΧΑΝΙΚΟΣ Τ.Ε.	Θ.Ε.Ρ.Η.Θ.Η.Κ.Ε. Η ΔΙΕΥΘΥΝΤΡΙΑ ΤΥΛΠ	
ΔΗΜΗΤΡΗΣ ΑΥΚΟΤΙΑΝΝΗΣ ΠΟΛΙΤΙΚΟΣ ΜΗΧΑΝΙΚΟΣ Τ.Ε.	ΑΝΝΑ ΚΑΚΑΒΕΛΑΚΗ ΠΟΛΙΤΙΚΟΣ ΜΗΧΑΝΙΚΟΣ Π.Ε.	