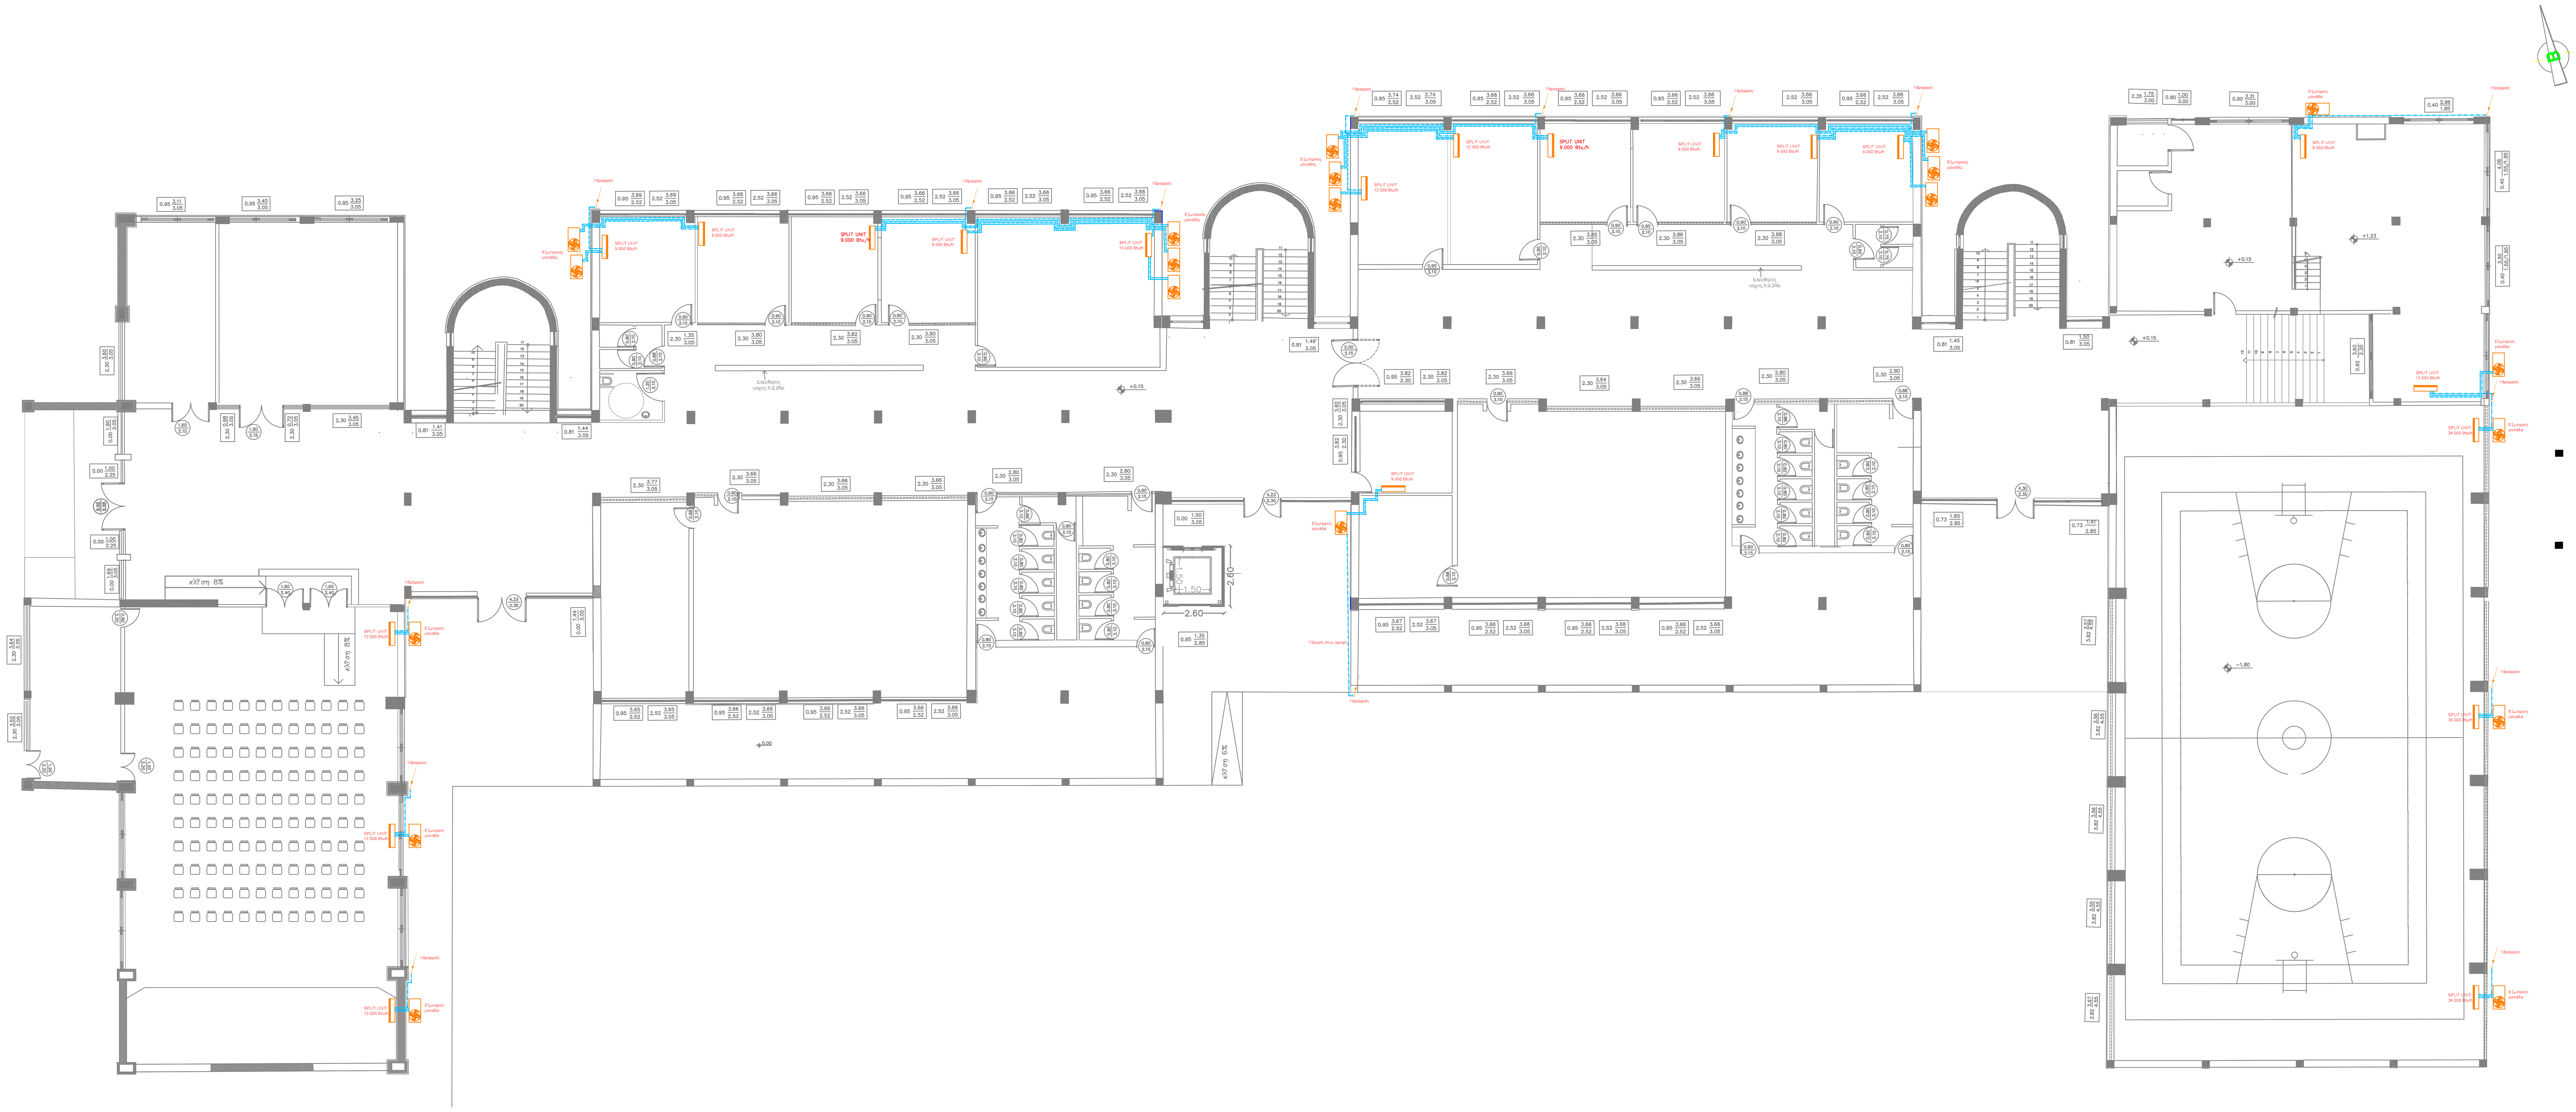

ΤΕΧΝΙΚΟ ΥΠΟΜΝΗΜΑ

1. Αντλία θερμότητας διαιρούμενου τύπου 9.000 Btu/h
Αέρια φάση 3/8"
Υγρή φάση 1/4"
Αποχέτευση heliflex Φ16

2. Αντλία θερμότητας διαιρούμενου τύπου 12.000Btu/h
Αέρια φάση 1/2"
Υγρή φάση 1/4"
Αποχέτευση heliflex Φ16

3. Αντλία θερμότητας διαιρούμενου τύπου 18.000Btu/h
Αέρια φάση 1/2"
Υγρή φάση 1/4"
Αποχέτευση heliflex Φ16

4. Αντλία θερμότητας διαιρούμενου τύπου 24.000Btu/h
Αέρια φάση 5/8"
Υγρή φάση 3/8"
Αποχέτευση heliflex Φ16

5. Αντλία θερμότητας διαιρούμενου τύπου 30.000Btu/h
Αέρια φάση 3/4"
Υγρή φάση 3/8"
Αποχέτευση heliflex Φ18

6. Αντλία θερμότητας διαιρούμενου τύπου 36.000Btu/h
Αέρια φάση 7/8"
Υγρή φάση 3/8"
Αποχέτευση heliflex Φ18

7. Αντλία θερμότητας διαιρούμενου τύπου 40.000Btu/h
Αέρια φάση 3/4"
Υγρή φάση 3/8"
Αποχέτευση heliflex Φ18

8. Αντλία θερμότητας διαιρούμενου τύπου 50.000Btu/h
Αέρια φάση 3/4"
Υγρή φάση 3/8"
Αποχέτευση heliflex Φ18

Ψυκτικά Φορτία

	ΧΩΡΟΣ	Q (W)	Q (Btu/h)
1	ΑΙΘΟΥΣΑ ΠΟΛ/ΛΩΝ ΧΡΗΣΕΩΝ	28.405	96.918
2	ΓΡΑΦΕΙΟ ΓΥΜΝΑΣΙΑΡΧΗ	822	2.804
3	ΓΡΑΦΕΙΟ ΚΑΘΗΓΗΤΩΝ 1	2.187	7.463
4	ΓΡΑΦΕΙΟ ΚΑΘΗΓΗΤΩΝ 2	2.468	8.421
5	ΓΡΑΦΕΙΟ ΚΑΘΗΓΗΤΩΝ 3	2.730	9.315
6	ΓΡΑΦΕΙΟ 1	1.092	3.726
7	ΓΡΑΦΕΙΟ 2	1.085	3.702
8	ΓΡΑΦΕΙΟ 3	1.236	4.218
9	ΓΡΑΦΕΙΟ ΛΥΚΕΙΑΡΧΗ	1.090	3.719
10	ΒΙΒΛΙΟΘΗΚΗ ΑΝΑΓΝΩΣΤΗΡΙΟ	6.775	23.117
11	ΚΥΛΙΚΕΙΟ	736	2.511
12	ΚΛΕΙΣΤΟ ΚΑΛΑΘΟΣΦΑΙΡΙΣΗΣ	83.369	283.4196

ΔΗΜΟΣ ΠΛΑΤΑΝΙΑ
Δ/ΝΣΗ ΤΕΧΝΙΚΩΝ ΥΠΗΡΕΣΙΩΝ

ΦΟΡΕΑΣ
ΔΗΜΟΣ ΠΛΑΤΑΝΙΑ

ΕΡΓΟ
ΑΝΑΚΑΙΝΙΣΗ ΣΧΟΛΙΚΟΥ ΣΥΓΚΡΟΤΗΜΑΤΟΣ ΓΥΜΝΑΣΙΟΥ-ΛΥΚΕΙΟΥ ΚΟΛΥΜΒΑΡΙΟΥ- ΕΝΙΣΧΥΣΗ ΔΥΤΙΚΟΥ ΤΜΗΜΑΤΟΣ

ΘΕΣΗ
Δ.Κ. ΚΟΛΥΜΠΑΡΙΟΥ Δ.Ε. ΚΟΛΥΜΠΑΡΙΟΥ ΔΗΜΟΥ ΠΛΑΤΑΝΙΑ

ΘΕΜΑ ΣΧΕΔΙΟΥ ΗΛΕΚΤΡΟΜΗΧΑΝΟΛΟΓΙΚΑ
ΚΑΤΟΨΗ ΙΣΟΓΕΙΟΥ- Α' ΟΡΟΦΟΥ
ΚΛΙΜΑΤΙΣΜΟΣ

ΑΡΙΘΜΟΣ ΣΧΕΔΙΟΥ: Κ-1

ΚΛΙΜΑΚΑ 1:100

ΧΡΟΝΟΣ ΜΕΛΕΤΗΣ : ΙΑΝΟΥΑΡΙΟΣ 2016

ΥΠΟΓΡΑΦΗ	ΣΦΡΑΓΙΔΑ
Ο ΣΥΝΤΑΞΑΣ ΣΤΑΘΗΣ ΛΟΥΚΑΣ ΜΗΧ/ΓΟΣ ΜΗΧ/ΚΟΣ ΤΕ	Η ΠΡΟΪΣΤΑΜΕΝΗ ΤΜΗΜΑΤΟΣ ΤΕΧΝΙΚΩΝ ΕΡΓΩΝ ΜΑΡΚΟΥΛΑΚΗ ΝΑΝΣΥ ΠΟΛΙΤΙΚΟΣ ΜΗΧΑΝΙΚΟΣ
	ΘΕΩΡΗΘΗΚΕ Η ΠΡΟΪΣΤΑΜΕΝΗ Δ/ΝΣΗΣ Τ.Υ.ΔΗΜΟΥ ΠΛΑΤΑΝΙΑ ΚΑΚΑΒΕΛΑΚΗ ΑΝΝΑ ΠΟΛΙΤΙΚΟΣ ΜΗΧΑΝΙΚΟΣ