


ΕΘΝΙΚΗ ΟΔΟΣ

Ιδ. Ανδρουλακη Ποπη Δ

Ιδ. Κοκκινακη Βασιλειου

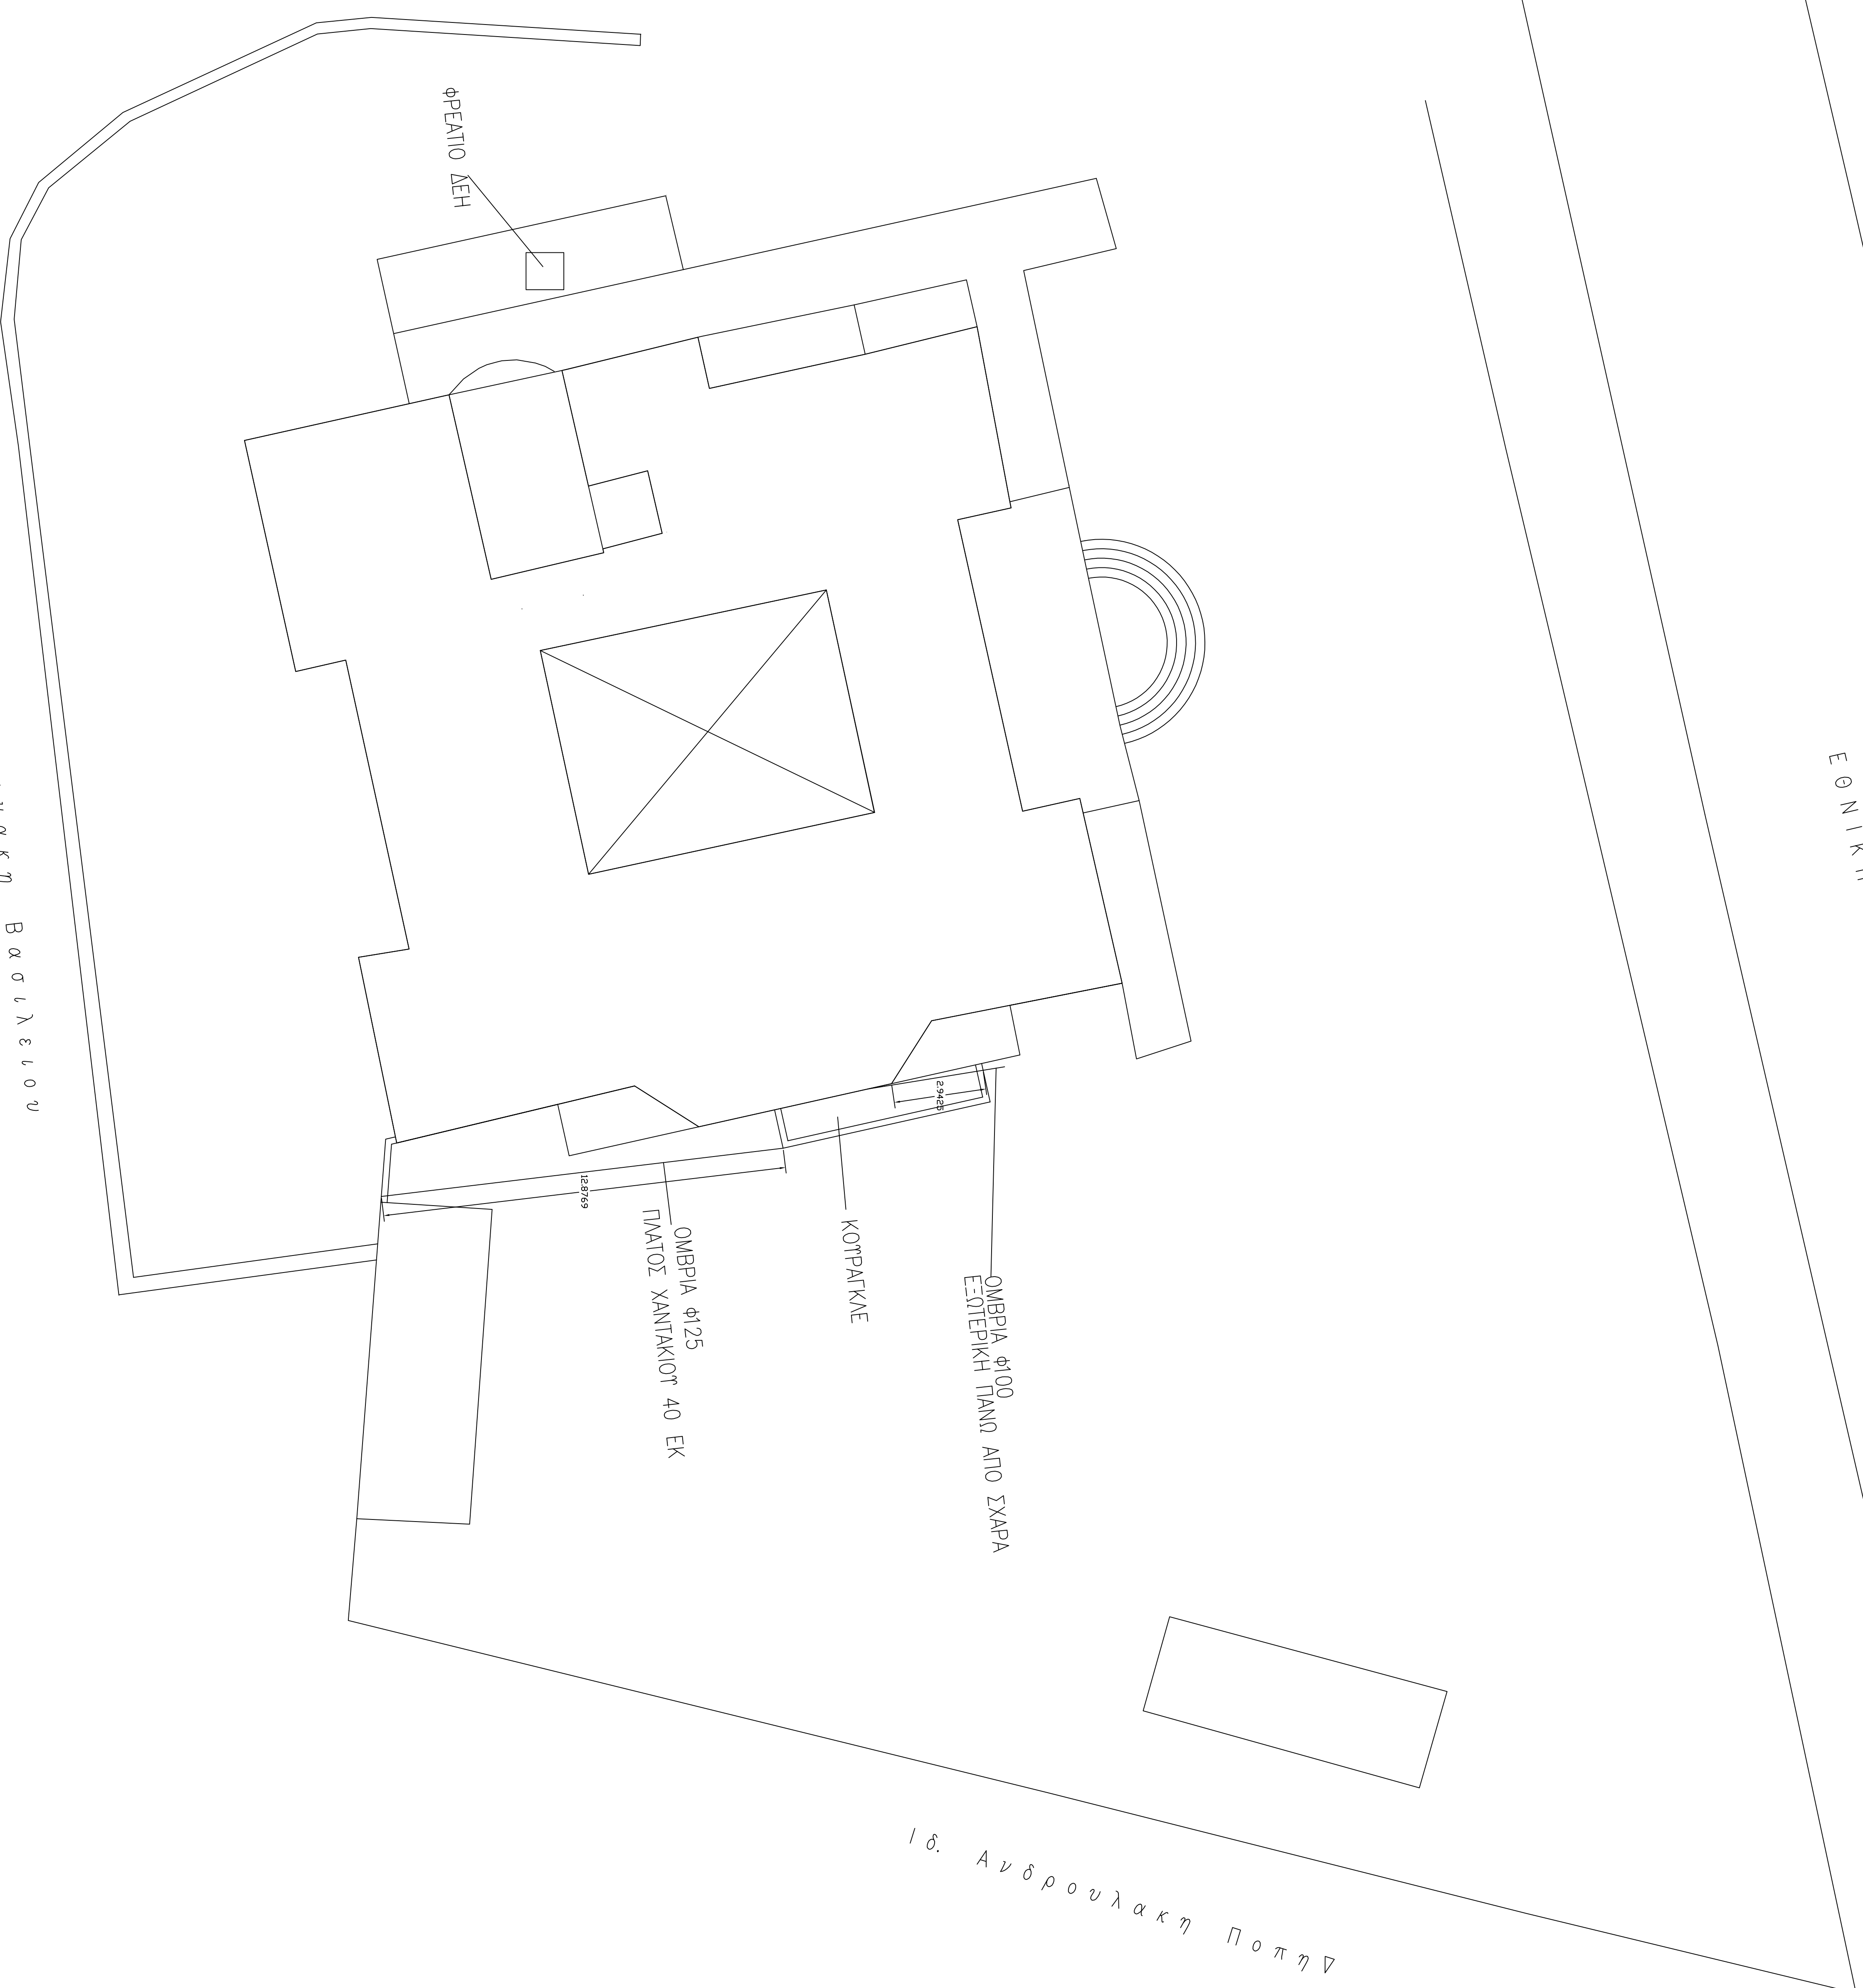

ΕΛΛΗΝΙΚΗ ΔΗΜΟΚΡΑΤΙΑ ΔΗΜΟΣ ΠΛΑΤΑΝΙΑ ΔΙΕΥΘ. ΤΕΧΝΙΚΩΝ ΥΠΗΡΕΣΙΩΝ	
ΦΟΡΕΑΣ ΔΗΜΟΣ ΠΛΑΤΑΝΙΑ	
ΕΡΓΟ ΑΠΟΚΑΤΑΣΤΑΣΗ ΖΗΜΙΩΝ ΑΠΟ ΓΕΩΜΗΝΙΕΣ ΣΕ ΚΤΗΡΙΑΚΕΣ ΥΠΟΛΟΜΕΣ ΤΟΥ ΔΗΜΟΥ ΠΛΑΤΑΝΙΑ	
ΓΕΣΗ ΤΟΠΙΚΗ ΚΟΙΝΟΤΗΤΑ ΓΕΝΑΝΙΟΥ	
ΘΕΜΑ ΣΧΕΔΙΟΥ ΠΕΡΙΒΑΛΛΟΝ ΧΩΡΟΣ ΔΗΜΑΡΧΕΙΟΥ	ΑΡΙΘΜΟΣ ΣΧΕΔΙΟΥ Κ.1
ΧΡΟΝΟΣ ΜΕΛΕΤΗΣ: ΙΟΥΝΙΟΣ 2015	ΚΑΙΜΑΚΑ 1-100
Ο ΣΥΝΤΑΞΑΣ ΚΩΣΤΑΣ ΕΛΕΥΘΕΡΙΟΣ ΤΟΠΟΓΡΑΦΟΣ ΜΗΚΕΟΣ Τ.Ε.	Η ΠΡΟΤΥΠΗ ΤΗΜΑΤΟΣ ΤΕΧΝΙΚΩΝ ΕΡΓΩΝ ΔΗΜΟΥ ΠΛΑΤΑΝΙΑ ΠΟΥ ΤΟΣ ΜΗΚΕΟΣ Τ.Ε.
ΓΕΩΓΡΗΦΙΚΗ Η ΠΡΟΤΥΠΗ ΤΗΜΑΤΟΣ ΤΕ ΔΙΕΥΘ. ΤΕΧΝΙΚΩΝ ΥΠΗΡΕΣΙΩΝ	ΚΑΚΕΛΑΚΗ ΑΝΝΑ ΠΟΥ ΤΟΣ ΜΗΚΕΟΣ Τ.Ε.