

- ΥΠΟΜΝΗΜΑ ΕΞΑΡΤΗΜΑΤΩΝ
1. ΕΛΑΣΤΙΚΗ ΕΠΙΚΑΘΗΣΗ

2. ΚΟΙΛΟΔΟΚΟΣ ΕΠΙΚΑΘΗΣΗΣ

3. ΚΥΛΙΝΔΡΟΣ


4. ΒΑΒΙΔΙΑ ΑΣΦΑΛΕΙΑΣ

5. ΚΕΦΑΛΗ ΕΜΒΟΛΟΥ


6. ΕΜΒΟΛΟ

7. ΠΛΑΣΙΟ ΑΝΑΡΤΗΣΗΣ (ΑΝΑΡΤΗΣΗ 1.1)

8. ΘΑΛΑΜΟΣ

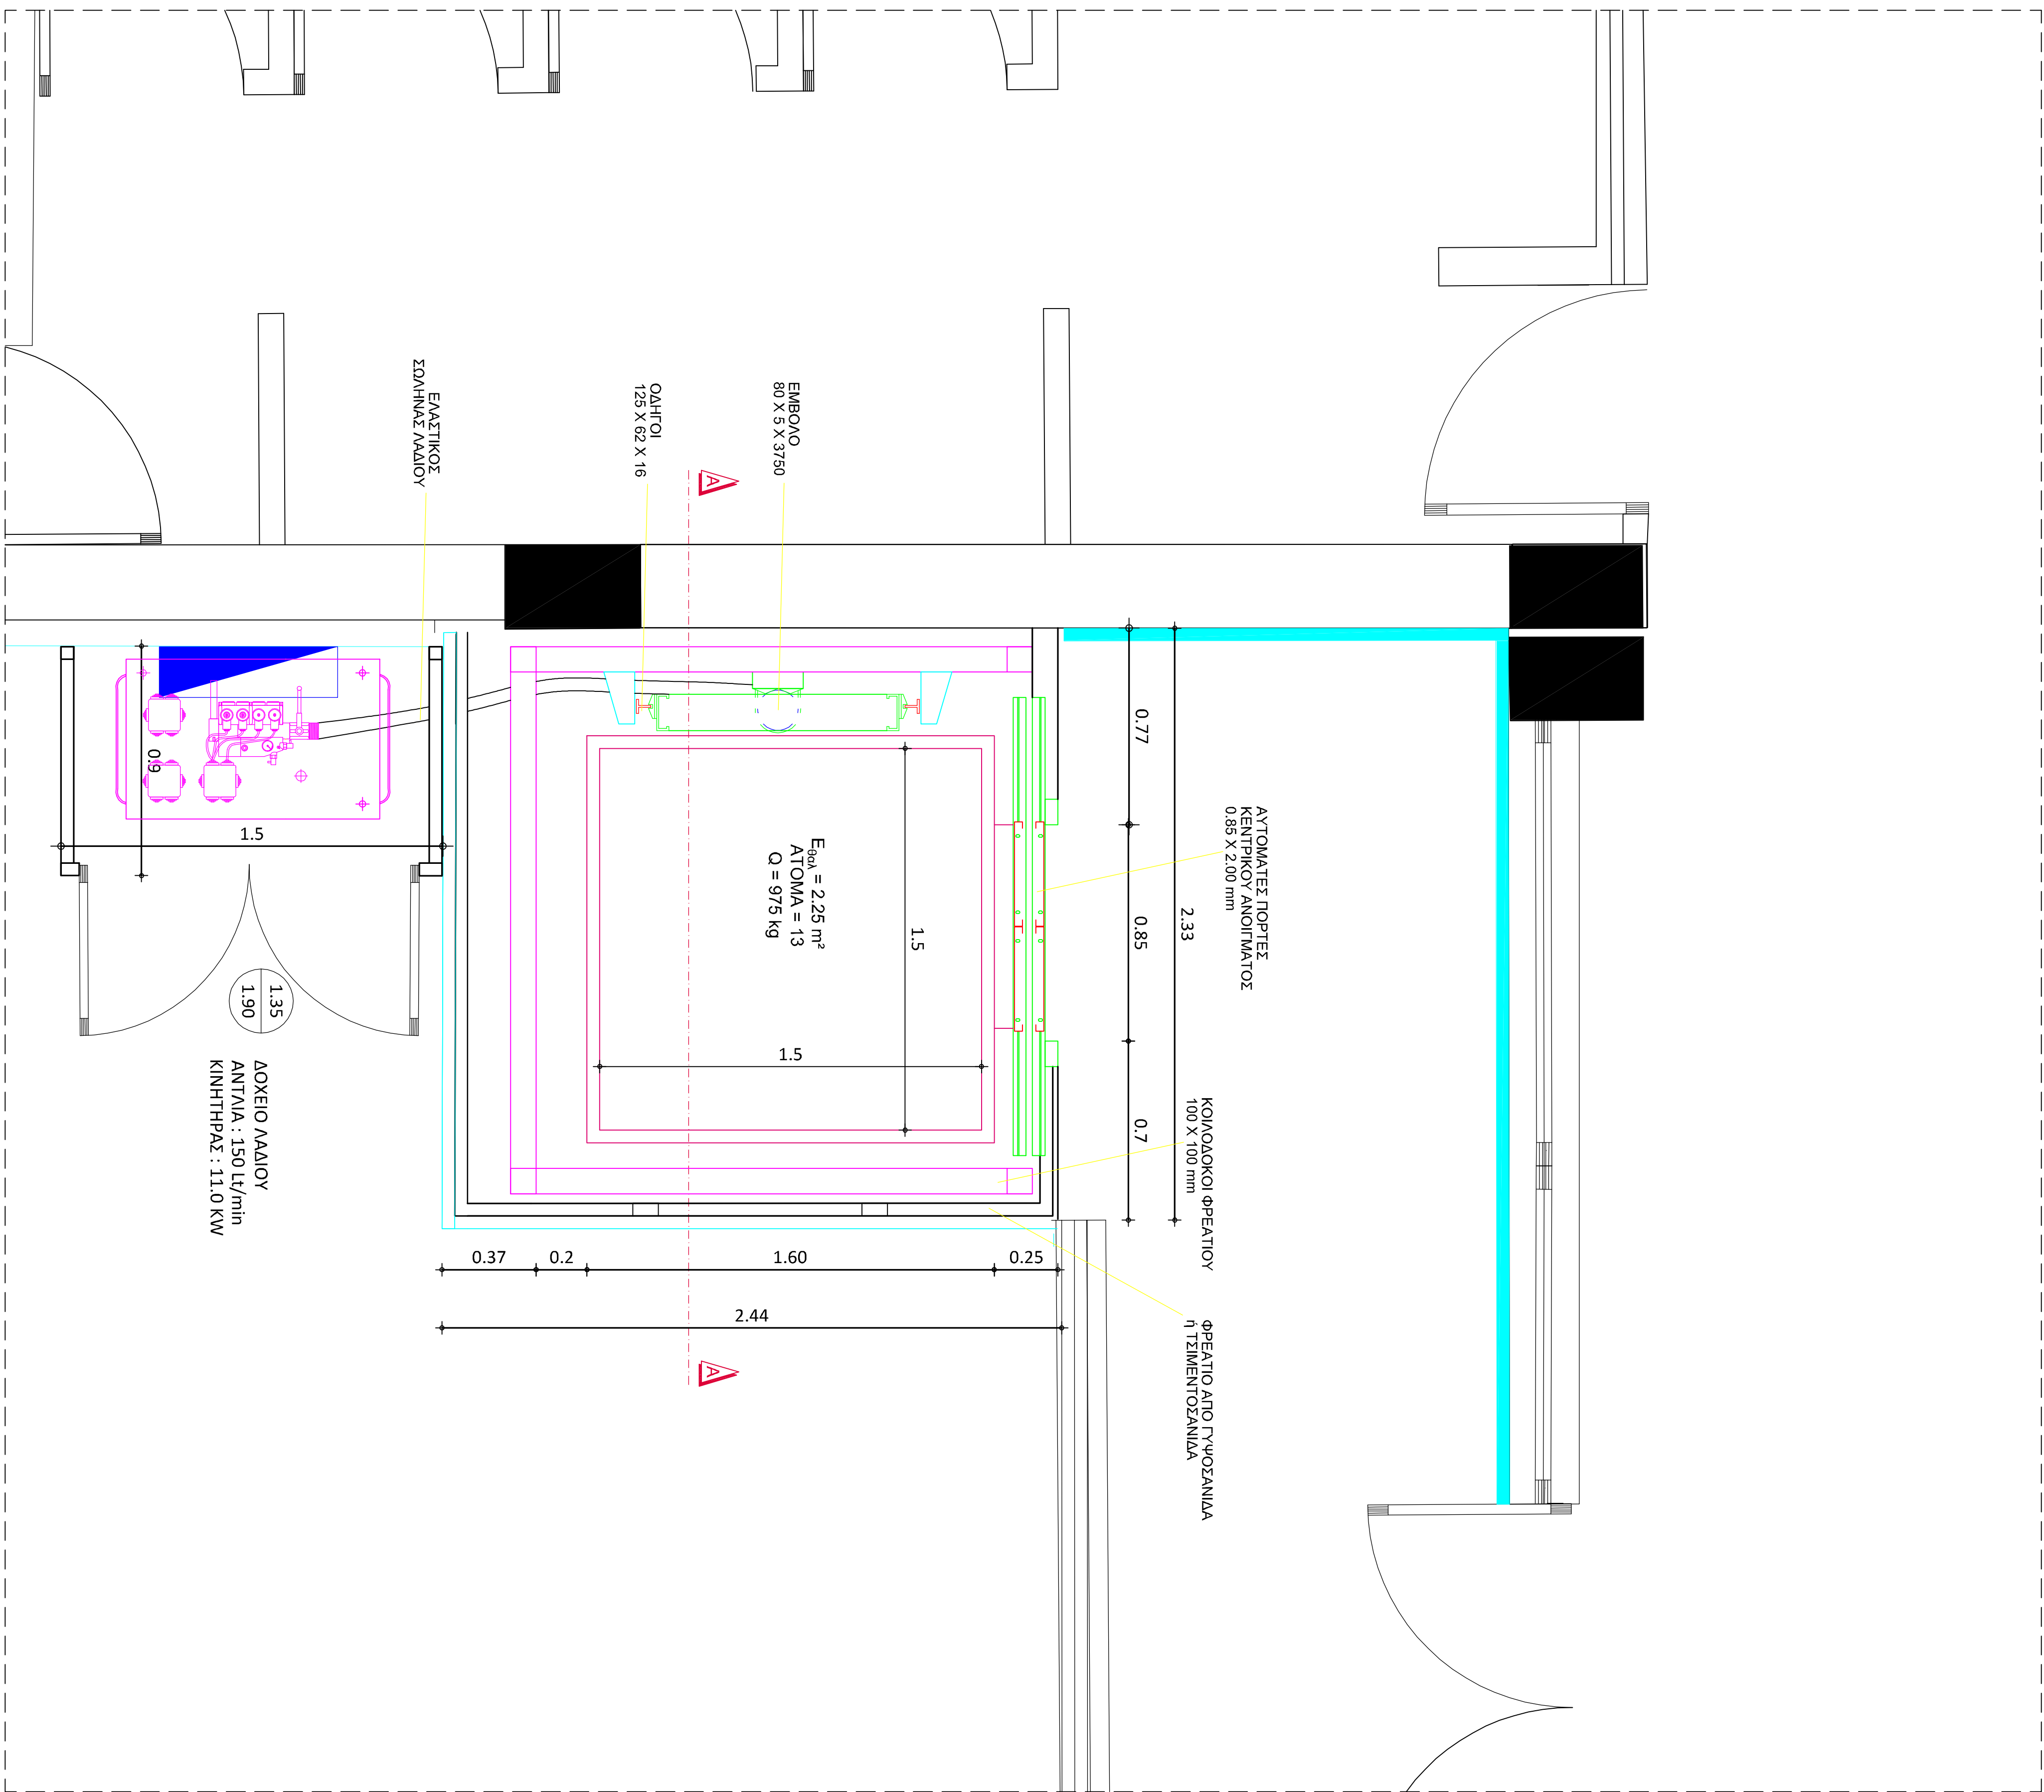

ΚΑΤΟΥΗ ΦΡΕΑΤΙΟΥ ΜΗΧΑΝΟΣΤΑΣΙΟΥ
ΚΑΙΜΑΚΑ 1:50

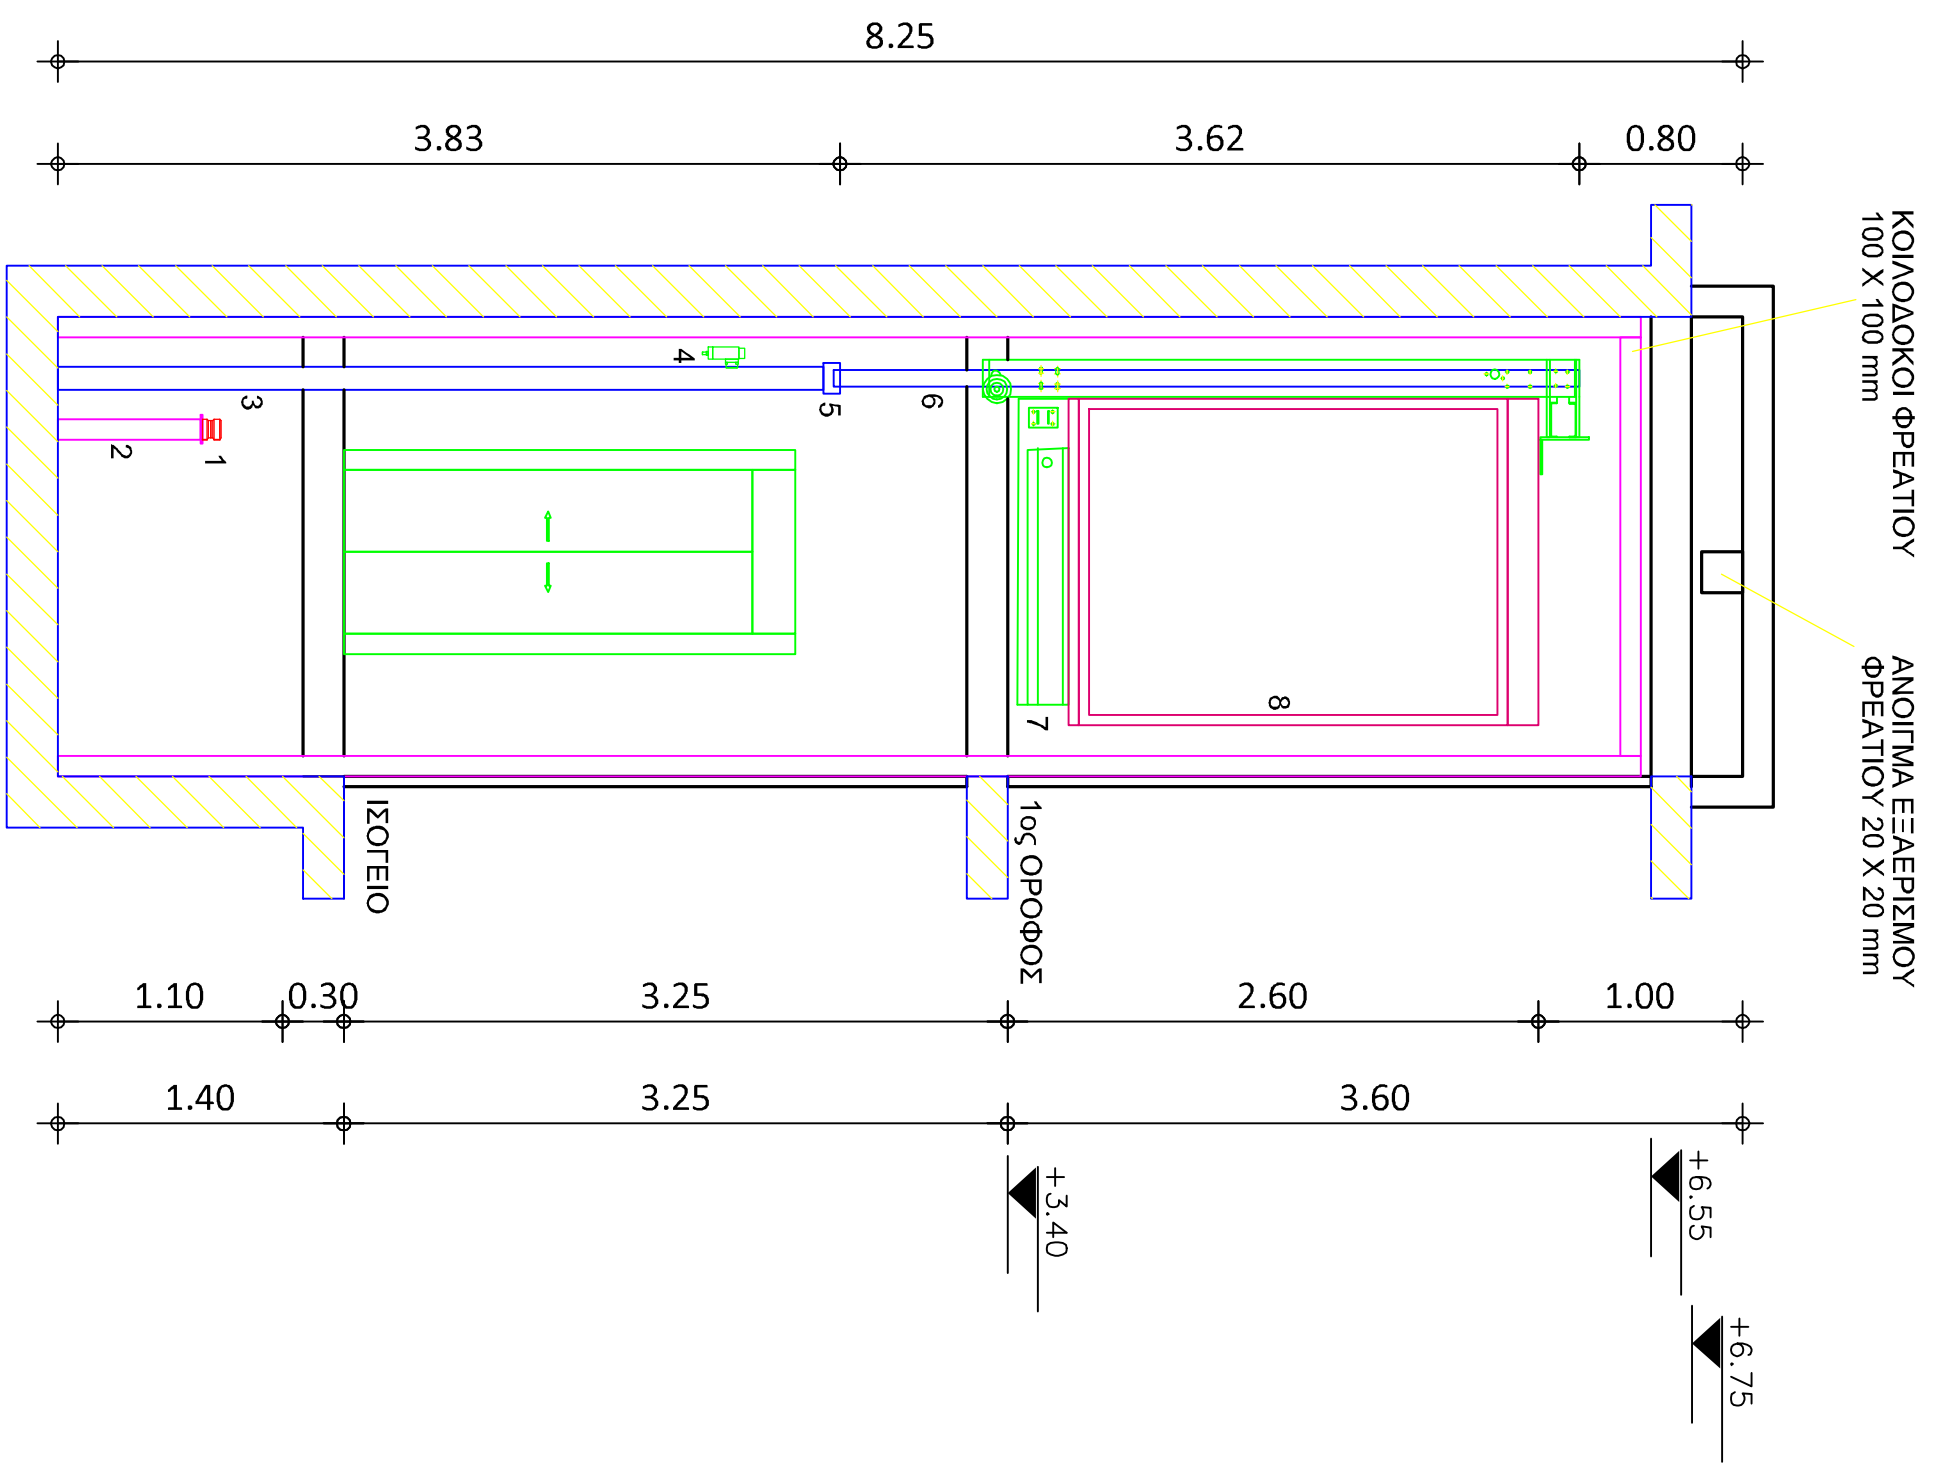

ΤΟΜΗ ΦΡΕΑΤΙΟΥ Α-Α
ΚΑΙΜΑΚΑ 1:50

ΔΗΜΟΣ ΠΛΑΤΑΝΙΑ			
ΔΩΣΗ ΤΕΧΝΙΚΩΝ ΥΠΗΡΕΣΙΩΝ			
ΦΟΡΕΑΣ			
ΔΗΜΟΣ ΠΛΑΤΑΝΙΑ			
ΕΡΓΟ			
ΑΝΑΚΑΙΝΙΣΗ ΕΣΧΟΙΚΟΥ ΣΥΓΚΡΟΤΗΜΑΤΟΣ ΓΥΜΝΑΣΙΟΥ-ΛΥΚΕΙΟΥ ΚΟΛΥΜΒΑΡΙΟΥ- ΕΝΙΣΧΥΣΗ ΔΥΤΙΚΟΥ ΤΜΗΜΑΤΟΣ			
ΘΕΣΗ			
Δ.Κ. ΚΟΛΥΜΠΑΡΙΟΥ Δ.Ε. ΚΟΛΥΜΠΑΡΙΟΥ ΔΗΜΟΥ ΠΛΑΤΑΝΙΑ			
ΘΕΜΑ ΣΧΕΔΙΟΥ		ΑΡΙΘΜΟΣ ΣΧΕΔΙΟΥ	ΑΝ-1
ΗΛΕΚΤΡΟΜΗΧΑΝΟΛΟΓΙΚΑ		ΚΑΙΜΑΚΑ	
ΥΔΡΑΥΛΙΚΟΣ ΑΝΕΛΚΥΣΤΗΣΡΑΣ		1:50	
ΑΜΕΑ			
ΧΡΟΝΟΣ ΜΕΛΕΤΗΣ : ΙΑΝΟΥΑΡΙΟΣ 2016			
ΥΠΟΓΡΑΦΗ		ΣΦΡΑΓΙΔΑ	
Ο ΣΥΝΤΕΛΕΑΣ		Η ΠΡΟΣΤΑΡΕΝΗ ΤΜΗΜΑΤΟΣ ΤΕΧΝΙΚΩΝ ΕΡΓΩΝ	
ΣΤΑΘΗΣ ΔΟΥΚΑΣ ΜΗΧ/ΤΟΣ ΜΗΧΑΝΟΣ ΤΕ		ΜΑΡΚΟΥ ΠΑΚΗ ΜΑΝΕΥ ΠΟΛΙΤΙΚΟΣ ΜΗΧΑΝΙΚΟΣ	
		ΟΡΘΟΓΡΩΜΕ Η ΠΡΟΣΤΑΡΕΝΗ ΔΩΣΗ ΤΥ ΔΗΜΟΥ ΠΛΑΤΑΝΙΑ	
		ΚΑΚΑΒΕΡΑΚΗ ΑΝΝΑ ΠΟΛΙΤΙΚΟΣ ΜΗΧΑΝΙΚΟΣ	